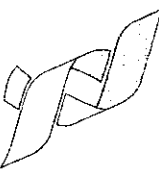


温岭市松门镇石板殿村美丽乡村建设

 浙江新苑建筑设计有限公司 Zhejiang Xinyuan Architectural Design Co., Ltd.			图纸目录			
			项目名称		温州市松门镇石板殿村美丽乡村建设	
			子项名称		专业	装饰
			工程编号	2020XY-050	阶段	施工图
			专业负责人	栗珊	日期	2020
填表人	卢欢欢	日期				
序号	图号	修改版次	图纸名称		图幅	备注
1	SM-01	1	设计总说明		A2	
2						
3	P-01	1	平面索引图		A2	
4	P-02	1	村牌详图1		A2	
5	P-03	1	村牌详图2		A2	
6	P-04	1	花坛护栏改造		A2	
7	P-05	1	侧石改造		A2	
8	P-06	1	庭院及旧船锚景点		A2	
9	P-07	1	庭院及旧船锚尺寸		A2	
10	P-08	1	庭院及旧船锚一米格		A2	
11	P-09	1	庭院及船锚详图		A2	
12	P-10	1	庭院围墙改造		A2	
13	P-11	1	庭院围墙改造详图		A2	
14	P-12	1	村牌美化详图		A2	
15	P-13	1	导视牌垃圾箱		A2	
16	P-14	1	外墙涂料刷漆样式		A2	
17	P-15	1	外墙涂料区域1		A2	
18	P-16	1	外墙涂料区域2		A2	
19						
20						
21						
22						
23						
24						
25						
26						

浙江新苑建筑设计有限公司
 建筑行业(建筑
 工程)甲级(有效★NO-A133009687
 期至2023年02月06日)
 浙江省住房和城乡建设厅监制

中华人民共和国一级注册建筑师
 姓名: 栗珊
 注册号: 3300968-004
 有效期至: 至2020年6月

中华人民共和国一级注册结构工程师
 姓名: 陈佩君
 注册号: 3300968-S003
 有效期至: 至2020年12月

填写日期: 年 月 日

共 页 第 页

暖通 Heating Process	工艺 Process
给排水 Water Supply Drainage	结构 Structure
电气 Electrical	会签 Confirmed by
建筑 Architecture	

设计总说明

一、设计依据

- 民用建筑设计通则(GB50352-2005)
- 城市居住区规划设计规范(GB50180-93)
- 风景园林图例图示标准(CJJ/67-95)
- 甲方提供的相关资料文件
- 甲方认可的报批景观方案及若干会议纪要

二、竖向设计

- 本图中的总图设计标高均为绝对标高(黄海高程系统),单位为米。与道路产生的渐变高差,按图纸以找坡或台阶的形式来解决。如果图纸与现场有出入,应与设计方协调解决。
- 室外地面标高以甲方提供的数据为准;在实际施工放样中,如遇室外地下管线、地面窨井等设施,在不影响设计效果的前提下,可对局部设计内容作适当调整。

三、防水泛水

景观只设计面层。景观道路及广场设计的泛水坡度 $\geq 1\%$ 。道路、广场纵向排水坡度 $\geq 0.5\%$ 。

四、土方

- 本施工图要求对种植土进行换土,换土厚度必须符合现行有关规范及地方有关规定。
- 回填土不得采用建筑垃圾或含有机物的杂土,应选用黄土进行回填,回填时应每300mm分层夯实,并应严格按规程控制回填土的含水率。绿地土方工程质量和艺术造型需符合设计要求严格按图施工,同时在施工中还要符合相关的技术规范和设计的构造要求。车道、园路、铺装及广场土地平整要求需按设计标高放样,标高误差控制在0.05m内。

五、工程内容

- 本工程将对村入口村牌改造,小区民房花坛护栏改造,空地旁围墙修筑,绿化带侧石改造,农户庭院围墙改造,旧船舱景点打造,农家庭院美化改造,农户围墙及花坛改造,田边修筑竹篱笆护栏,村牌增加花坛及清理,垃圾桶及导向牌安装。

六、农户旁空地改造工程

- 除注明外,室外文化石表面按详图所注方式处理,同一规格材料颜色不得有明显色差。
- 空地采取中拱式自然排水,雨水通过找坡流到该区域的河道内

- 定位放线以设计图纸为依据,如广场线形标高等实际放样与图纸存在矛盾,可在征得设计师认可后据实作业。施工单位在选购铺装材质时,其品种、色彩、质地、规格应符合设计要求,重要铺装应出具2平方米以上尺寸的实样,经设计师和业主共同认可后方可下料施工,以保证整个环境景观工程达到和谐、统一的效果;石材质应色差小,抗压强度 $> 30\text{pa}$ 。
- 石质材料加工要求平直、通角棱角无损,光板抛光度达85度以上。设计图中所注石材厚度均为最小厚度,厚度设计值,板材厚度必须大于等于设计厚度值施工单位报价时应要考虑各种异形板的损耗和加工难度。石材在弧形转折处应按图中大样定制,不得用以直代曲等简单做法,以确保观感效果。雕塑小品等应注重选型(确认后再采购)安置时应注意观赏角度,在设计师确认后正式就位。
- 注意两种不同的铺装材料连接点的放线,尽量四向相交叉,注意标高的铺向,防止积水。
- 弧形道路边界等用材需切割的地方,应将边界材料先暂时铺设后,统一弹线,再行切割。
- 凡涉及到行车(含消防通道)的铺装面石材厚度为80mm,相应铺装面的基础也应按行车道路基础处理。


七、其它

- 本工程凡预埋混凝土或砌体中的木砖均应做防腐处理。设备安装及管道敷设等所需的预埋件(除可采用膨胀螺丝固定者外)应与土建施工同步进行。
- 本工程的预留孔及预埋件应在施工加强固定的措施,避免走动,一般不允许事后开凿。
- 本工程中有关休闲设施、成品装饰物等需采用看样订货方式予以解决;施工中如遇到实际问题请与设计人员及时联系解决。
- 本工程所有木材均应做防腐处理。木材表面刷木蜡油三遍。
- 所有铁件、钢构件连接节点均为满焊焊接。所有露明铁件、钢构件焊口均去除毛刺,刷防锈漆三遍进行防锈处理。
- 4708m²外墙粉刷均采用先批灰,后刷外墙涂料做法。
- 凡图中未注明之处,参见有关国家地方现行规范、规定及有关标准图集。

建设单位
Construction Institute

温州市瓯海区梧田街道

设计单位
Design Institute

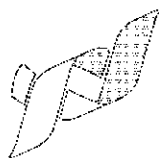

浙江新苑建筑设计有限公司

Zhejiang Xinyuan Architectural Design Co., Ltd.

建筑设计:甲级 证书编号:A133009687
地址:浙江省温州市龙湾区龙洲街道荣昌路广和大厦三单元305号

联系人
Contacts

姓名
Name

电话
Phone No.

项目名称
Project Name

温州市瓯海区梧田街道梧田村美丽乡村建设

子项名称
Sub-Project

项目编号
Project No.

2020XY-050

职责
Responsibility

姓名
Name

签字
Signature

审定
Approved by

栗珊

栗珊

审核
Reviewed by

陈佩君

陈佩君

校对
Checked by

王昌盛

王昌盛

项目负责人
Principal in charge

栗珊

栗珊

专业负责人
Discipline Responsible

栗珊

栗珊

设计
Designed by

卢欢欢

卢欢欢

日期
Date

2020

图纸名称
Sheet Title

设计总说明

专业
Discipline

装饰

阶段
Stage

施工图

图号
Sheet No.

SM-01

版次
Rev.

1

盖章栏

浙江新苑建筑设计有限公司

建筑行业(建筑工程)甲级(有效★NO:A133009687
有效期至2023年02月06日)

浙江省住房和城乡建设厅监制

本图须加盖出图章,否则一律无效
Invalid Unless Stamped


中华人民共和国一级注册建筑师

姓名: 栗珊
注册号: 3300968-004
有效期: 至2020年6月

中华人民共和国一级注册结构工程师

姓名: 陈佩君
注册号: 3300968-S003
有效期: 至2020年12月

暖通 Hvac	工艺 Process
电气 Electrical	给排水 Drainage
建筑 Architecture	结构 Structure
会签 Confirmed by	

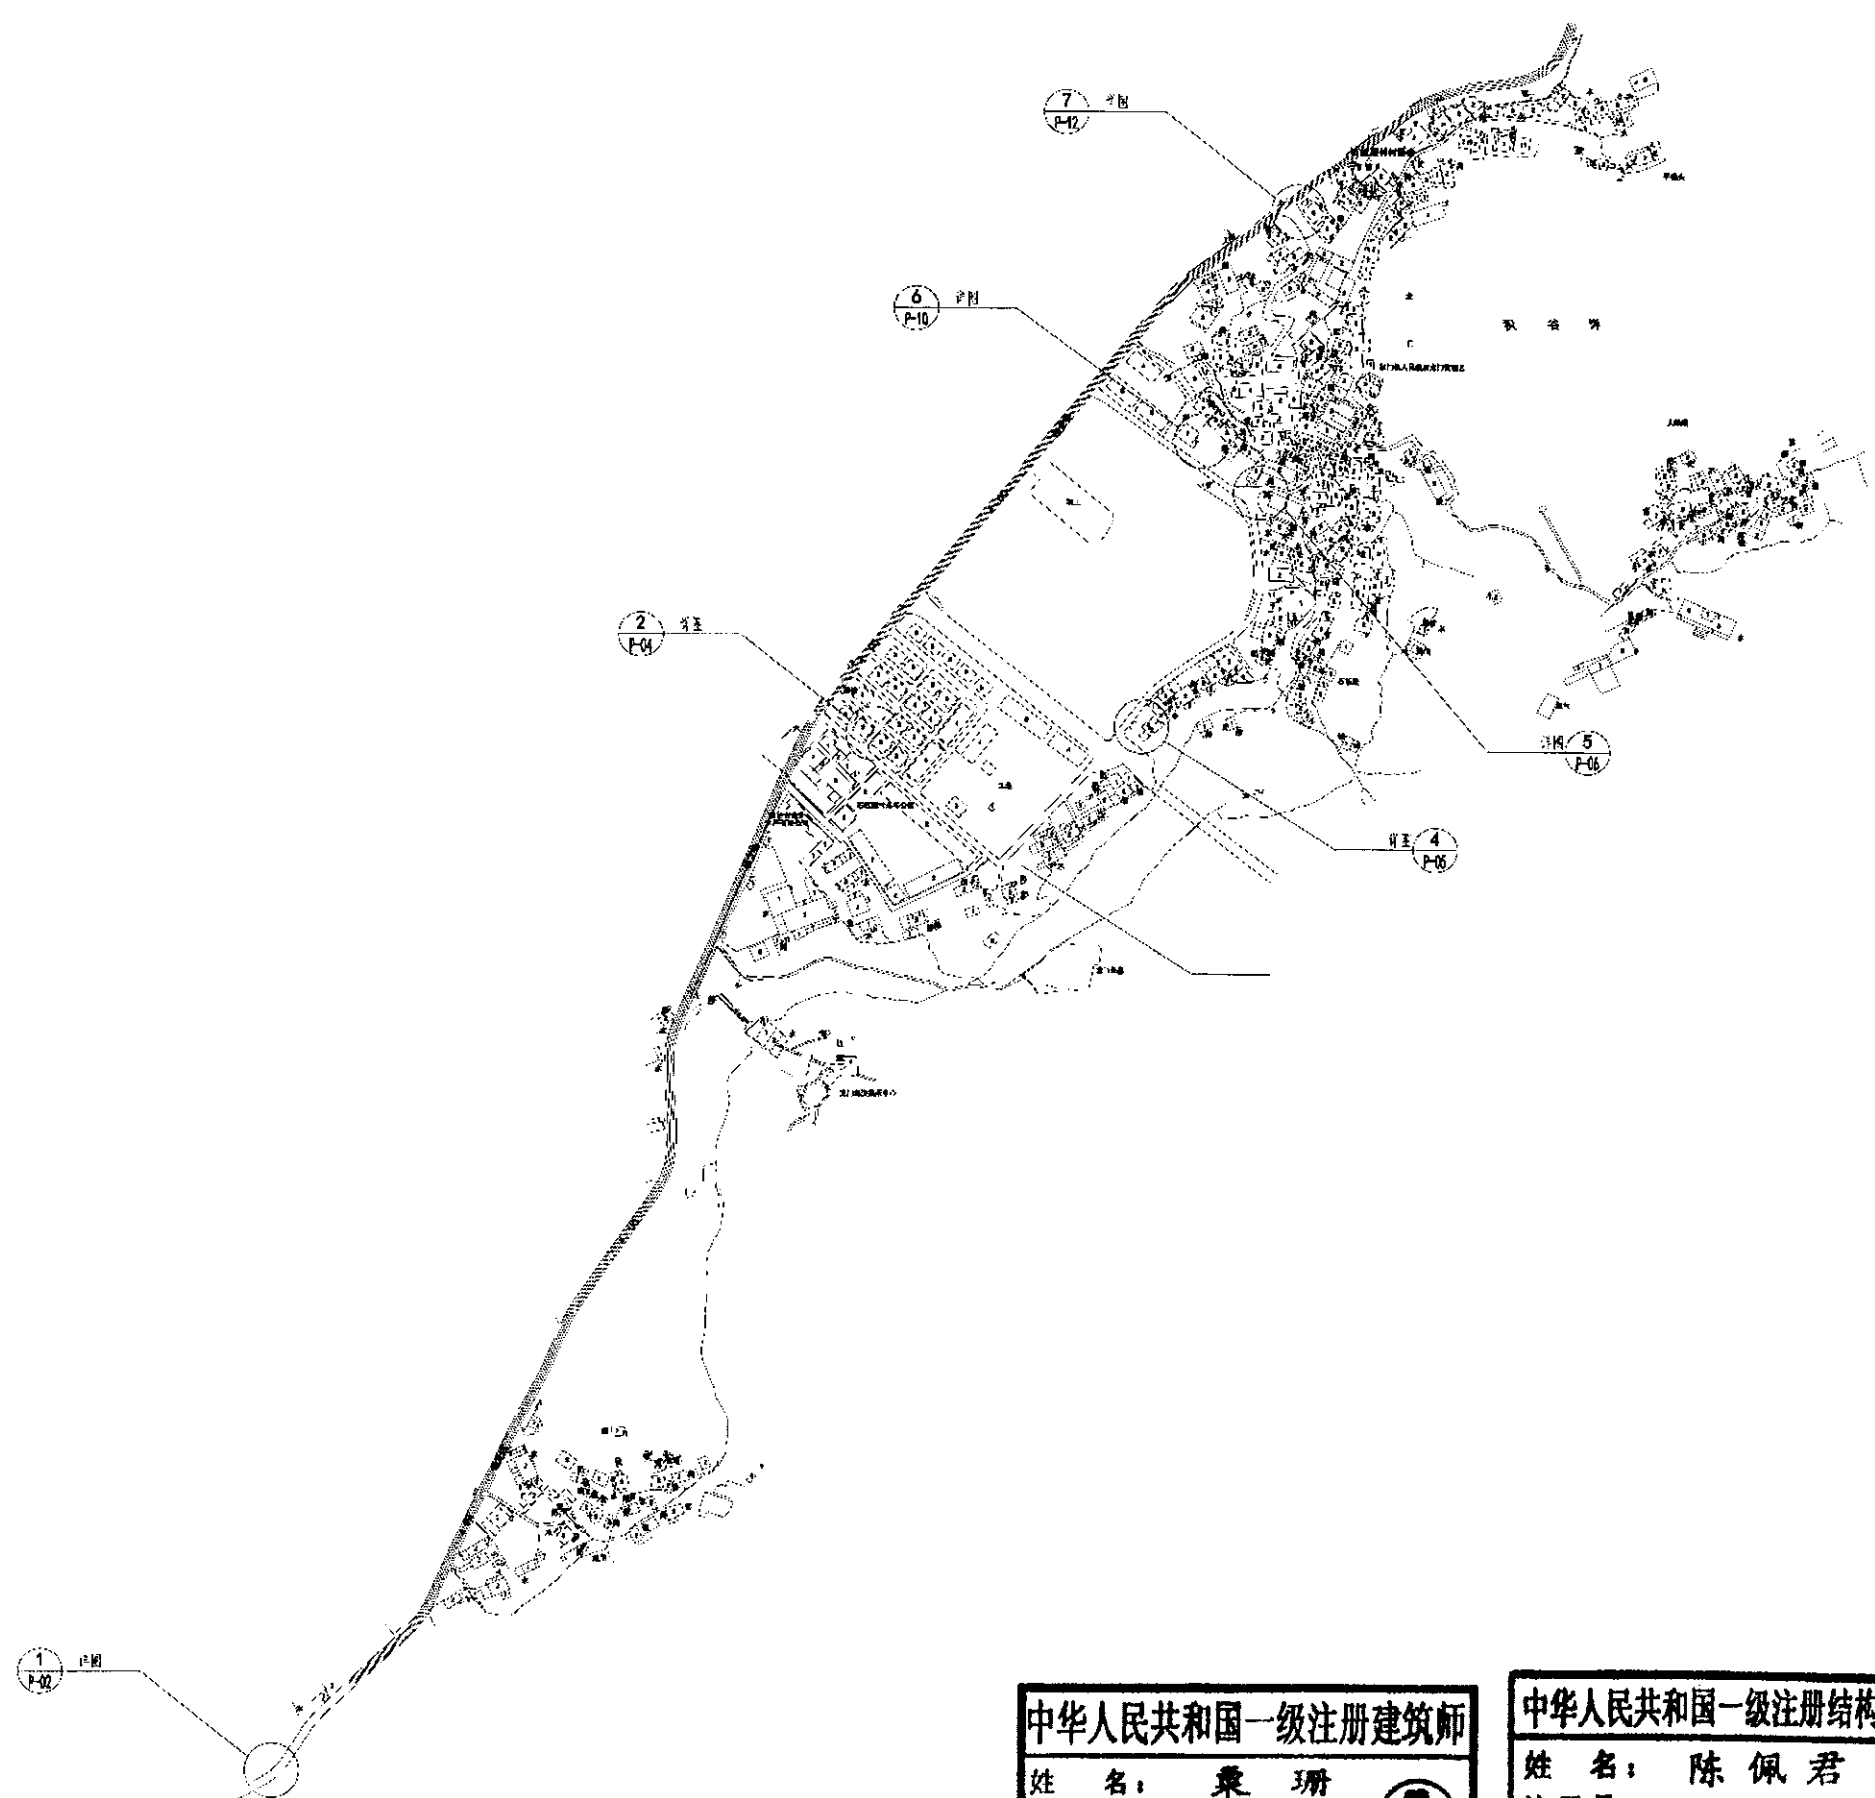


中华人民共和国一级注册建筑师
姓名： 栗珊
注册号： 3300968-004
有效期至： 至2020年6月


中华人民共和国一级注册结构工程师
姓名： 陈佩君
注册号： 3300968-S003
有效期至： 至2020年12月

建设单位 Construction Institute 温州市瓯江门溪头村		
设计单位 Design Institute 浙江新苑建筑设计有限公司 Zhejiang Xinyuan Architectural Design Co., Ltd. 建筑设计：甲级 证书编号：A133009687 地址：浙江省温州市龙湾区龙洲街道荣昌路广和大厦三单元305号		
联系人 Contact's	姓名 Name	电话 Phone No.
项目名称 Project Name 温州市瓯江门溪头村美丽乡村建设		
子项名称 Sub-Project		
项目编号 Project No.	2020XY-050	
职责 Responsibility	姓名 Name	签字 Signature
审定 Approved by	栗珊	栗珊
审核 Reviewed by	陈佩君	陈佩君
校对 Checked by	王超英	王超英
项目负责人 Principal in charge	栗珊	栗珊
专业负责人 Discipline Responsible	栗珊	栗珊
设计 Designed by	卢欢欢	卢欢欢
日期 Date	2020	
图纸名称 Sheet Title 设计总说明		
专业 Discipline	装饰	阶段 Stage 施工图
图号 Sheet No.	P-01	版次 Rev. 1
盖章栏 浙江新苑建筑设计有限公司 建筑行业（建筑 工程）甲级（有效★NO:A133009687 期至2023年02月08日） 浙江省住房和城乡建设厅监制 本图须加盖出图签章，否则一律无效 Invalid Unless Stamped		


暖通 Heating	工艺 Process
电气 Electrical	给排水 Drainage
建筑 Architecture	结构 Structure
会签 Confirmed by	

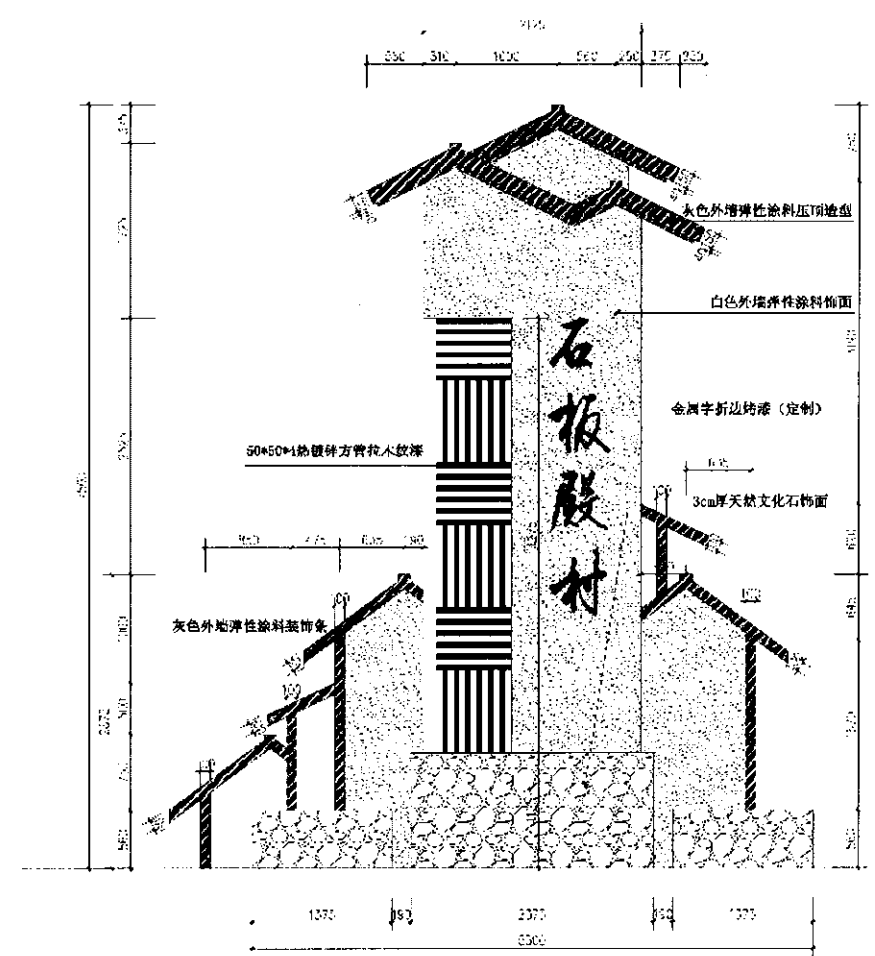


入口标识立面图

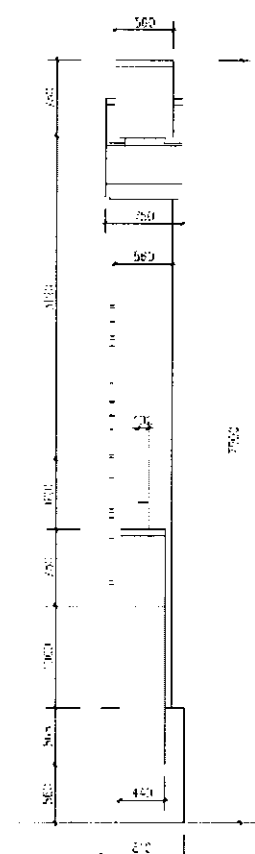

入口标识右立面

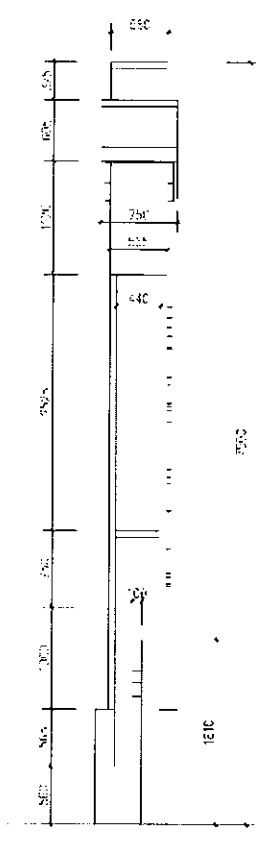

入口标识左立面

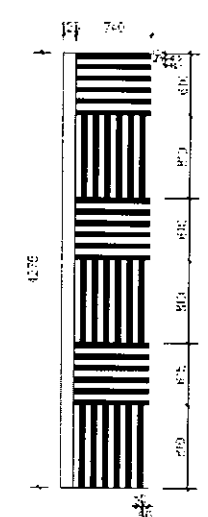

格栅窗大样图

1
P-01 详图


村牌
SCALE 1:1

中华人民共和国一级注册建筑师
姓名: 栗珊
注册号: 3300968-004
有效期至: 2020年6月



中华人民共和国一级注册结构工程师
姓名: 陈佩君
注册号: 3300968-S003
有效期至: 2020年12月

建设单位 Construction Institute 温州市鹿门镇石殿村		
设计单位 Design Institute 浙江新苑建筑设计有限公司 Zhejiang Xinyuan Architectural Design Co., Ltd. 建筑设计: 甲级 证书编号: A133009687 地址: 浙江省衢州市龙游县龙洲街道荣昌路广和大厦三单元305号		
联系人 Contacts	姓名 Name	电话 Phone No.
项目名称 Project Name 温州市鹿门镇石殿村美丽乡村建设		
子项名称 Sub-Project		
项目编号 Project No.	2020XY-050	
职责 Responsibility	姓名 Name	签字 Signature
审定 Approved by	栗珊	栗珊
审核 Reviewed by	陈佩君	陈佩君
校对 Checked by	王昌盛	王昌盛
项目负责人 Principal in charge	栗珊	栗珊
专业负责人 Discipline Responsible	栗珊	栗珊
设计 Designed by	陈佩君	陈佩君
日期 Date	2020	
图纸名称 Sheet Title 村牌详图1		
专业 Discipline	装饰	阶段 Stage 施工图
图号 Sheet No.	P-02	版次 Rev. 1
盖章栏 浙江新苑建筑设计有限公司 建筑行业(建筑)甲级(有效★NO:A133009687 期至2023年02月06日) 浙江省住房和城乡建设厅监制 本图须加盖设计单位公章, 否则一律无效 Invalid Unless Stamped		


暖通 Heating	工艺 Process
电气 Electrical	给排水 Drainage
建筑 Architecture	结构 Structure
会签 Confirmed by	

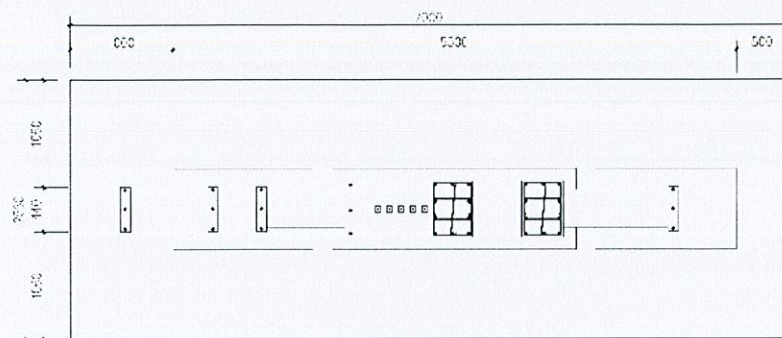

基础布置平面图

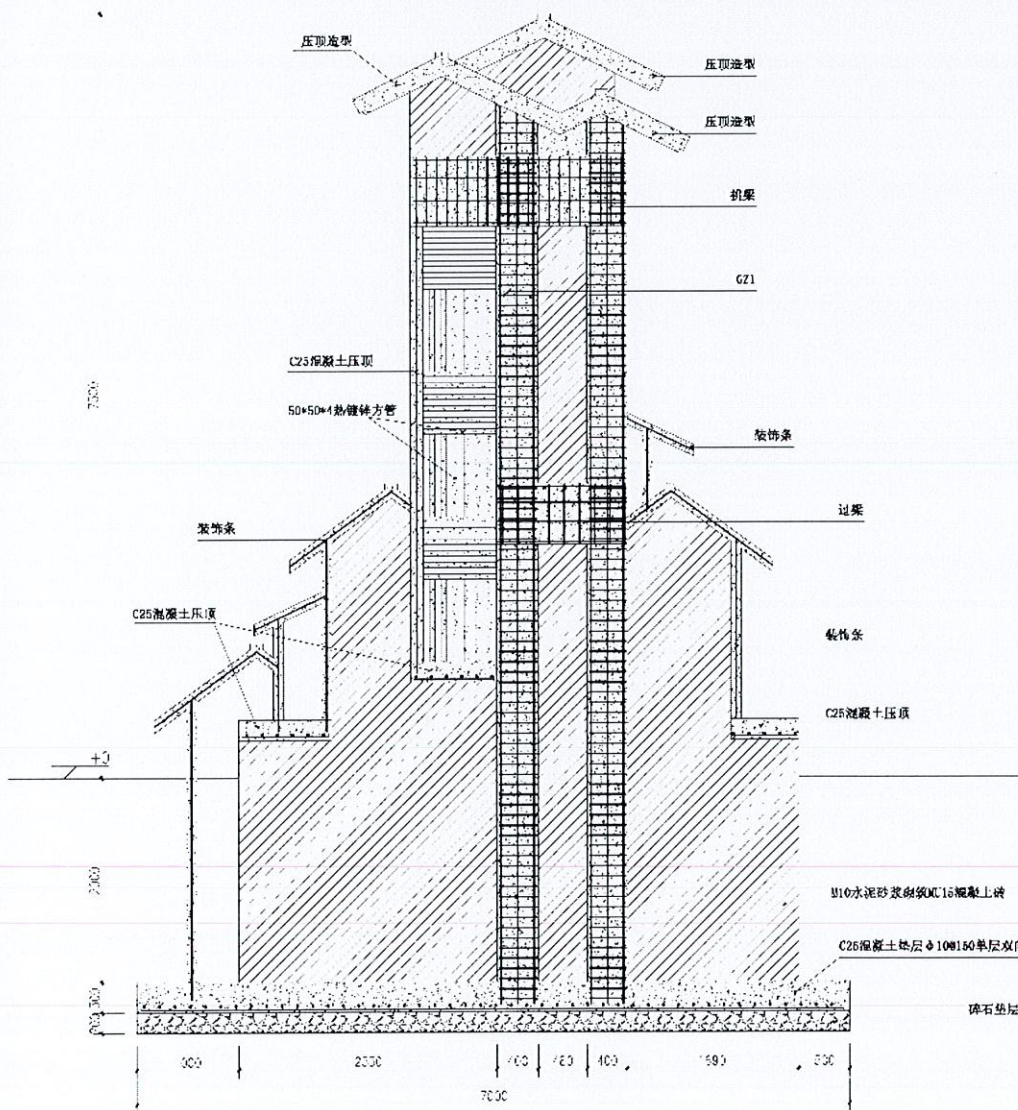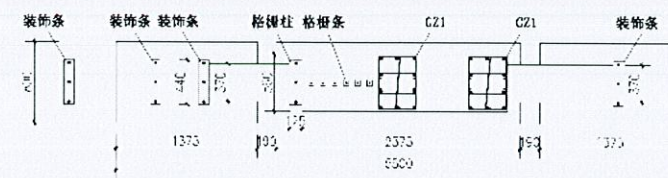

钢筋布置示意图

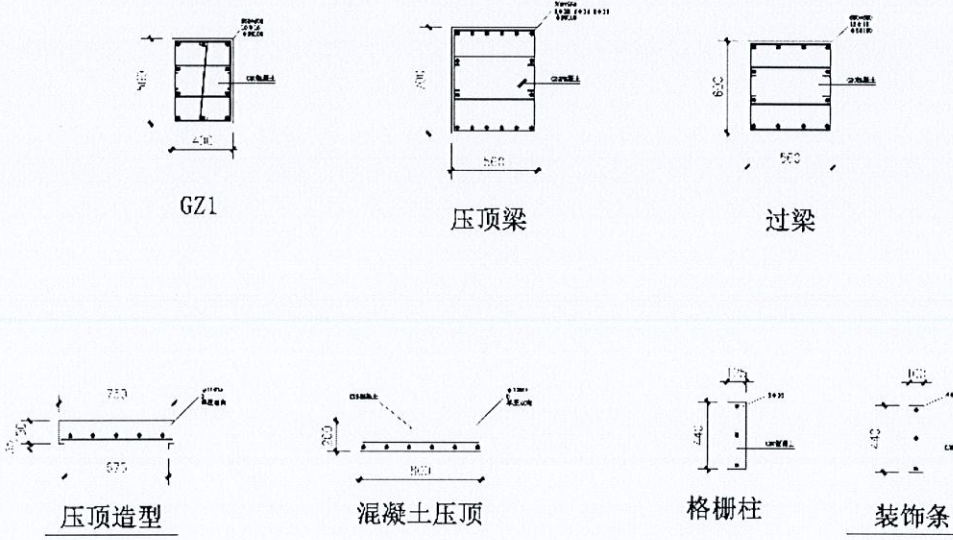


建设单位 Construction Institute 温州市鹿门镇石垟村		
设计单位 Design Institute 浙江新苑建筑设计有限公司 Zhejiang Xinyuan Architectural Design Co., Ltd. 建筑设计: 甲级 证书编号: A133009687 地址: 浙江省衢州市龙游县龙洲街道荣昌路广和大厦三单元305号		
联系人 Contacts	姓名 Name	电话 Phone No.
项目名称 Project Name 温州市鹿门镇石垟村美丽乡村建设		
子项名称 Sub-Project		
项目编号 Project No.	2020XY-050	
职责 Responsibility	姓名 Name	签字 Signature
审定 Approved by	栗珊	栗珊
审核 Reviewed by	陈佩君	陈佩君
校对 Checked by	王立强	王立强
项目负责人 Principal in charge	栗珊	栗珊
专业负责人 Discipline Responsible	栗珊	栗珊
设计 Designed by	卢欢欢	卢欢欢
日期 Date	2020	
图纸名称 Sheet Title 村牌详图2		
专业 Discipline	装饰	阶段 Stage 施工图
图号 Sheet No.	P-03	版次 Rev. 1
盖章栏 浙江新苑建筑设计有限公司 建筑行业(建筑) 甲级(有效) NO: A133009687 有效期至2023年02月06日 浙江省住房和城乡建设厅监制 本图须加盖出图公章, 否则一律无效 Invalid Unless Stamped		

中华人民共和国一级注册建筑师
姓名: 栗珊
注册号: 3300968-004
有效期至: 至2020年6月


中华人民共和国一级注册结构工程师
姓名: 陈佩君
注册号: 3300968-S003
有效期至: 至2020年12月

暖通 Heating	工艺 Process	电气 Electrical	给排水 Drainage	建筑 Architecture	结构 Structure	会签 Confirmed by

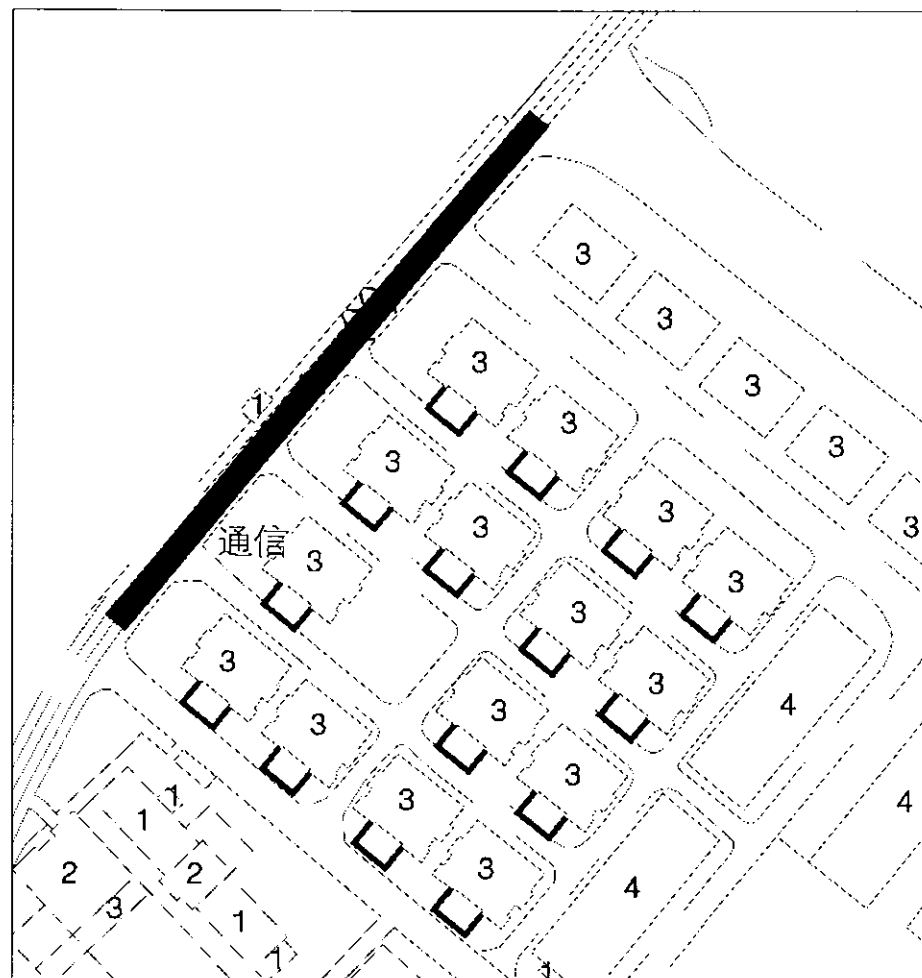

绿化带修剪整理

花坛护栏铺设

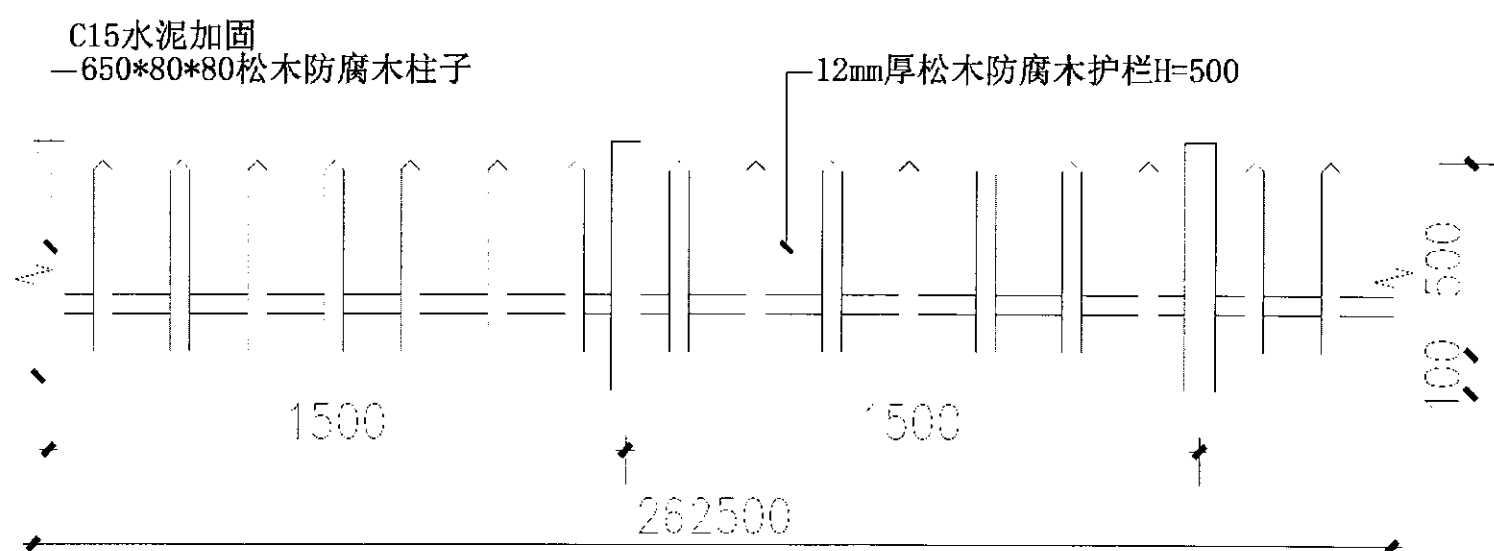

2 花坛护栏
P-01 详图 SCALE 1:1



中华人民共和国一级注册建筑师
姓名: 栗珊
注册号: 3300968-004
有效期至: 至2020年6月

中华人民共和国一级注册结构工程师
姓名: 陈佩君
注册号: 3300968-S003
有效期至: 至2020年12月

建设单位 Construction Institute 温州市瓯江门镇石岙村		
设计单位 Design Institute 浙江新苑建筑设计有限公司 Zhejiang Xinyuan Architectural Design Co., Ltd. 建筑设计: 甲级 证书编号: A133009687 地址: 浙江省温州市龙游县龙洲街道荣昌路广和大厦三单元305号		
联系人 Contact	姓名 Name	电话 Phone No.
项目名称 Project Name 温州市瓯江门镇石岙村美丽乡村建设		
子项名称 Sub-Project		
项目编号 Project No.	2020XY-050	
职责 Responsibility	姓名 Name	签字 Signature
审定 Approved by	栗珊	栗珊
审核 Reviewed by	陈佩君	陈佩君
校对 Checked by	王益斌	王益斌
项目负责人 Principal in charge	栗珊	栗珊
专业负责人 Discipline Responsible	栗珊	栗珊
设计 Designed by	卢欢欢	卢欢欢
日期 Date	2020	
图纸名称 Sheet Title 花坛护栏设计		
专业 Discipline	装饰	阶段 Stage 施工图
图号 Sheet No.	P-01	版次 Rev. 1
盖章栏 浙江新苑建筑设计有限公司 建筑行业(建筑工程)甲级(有效★NO:A133009687 期至2023年02月06日) 浙江省住房和城乡建设厅监制 本图须加盖出图章, 否则一律无效 Invalid Unless Stamped		

暖通 Hvac	工艺 Process
电气 Electrical	给排水 Drainage
建筑 Architecture	结构 Structure
会签 Confirmed by	

侧石改造

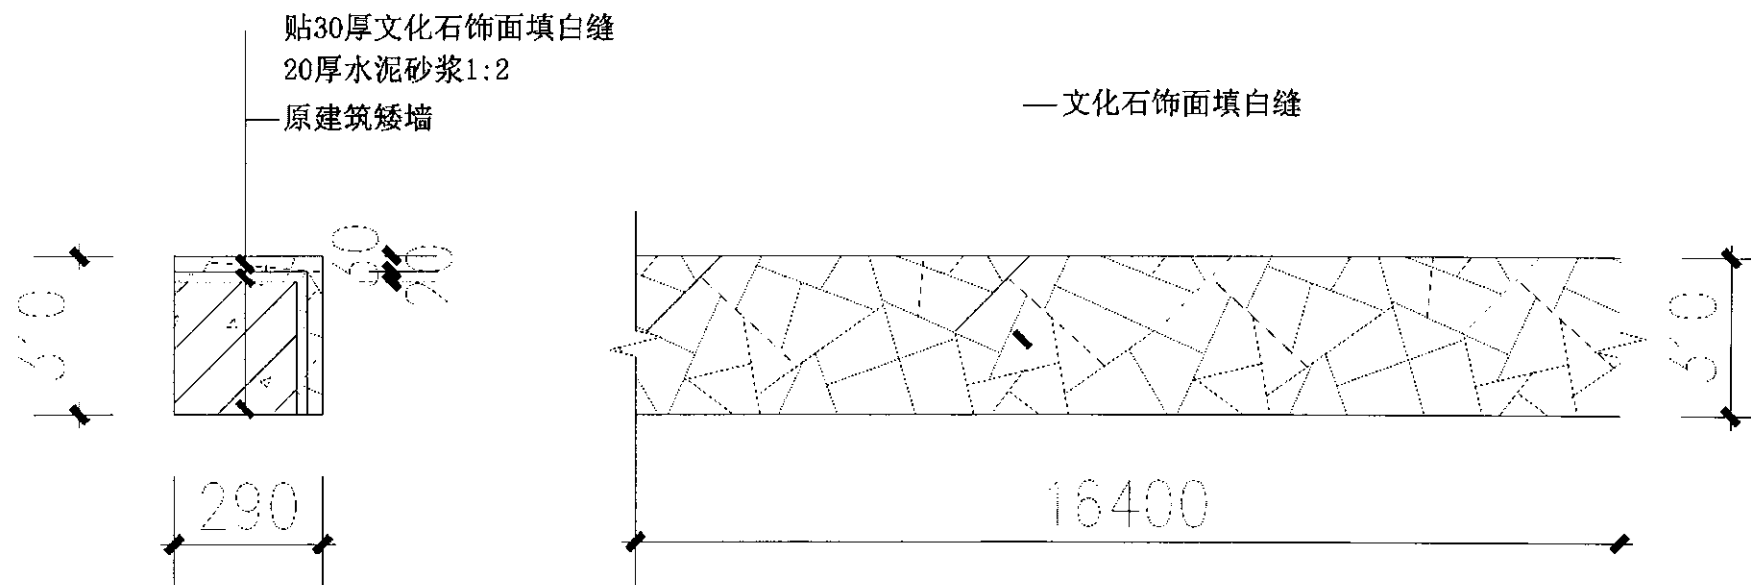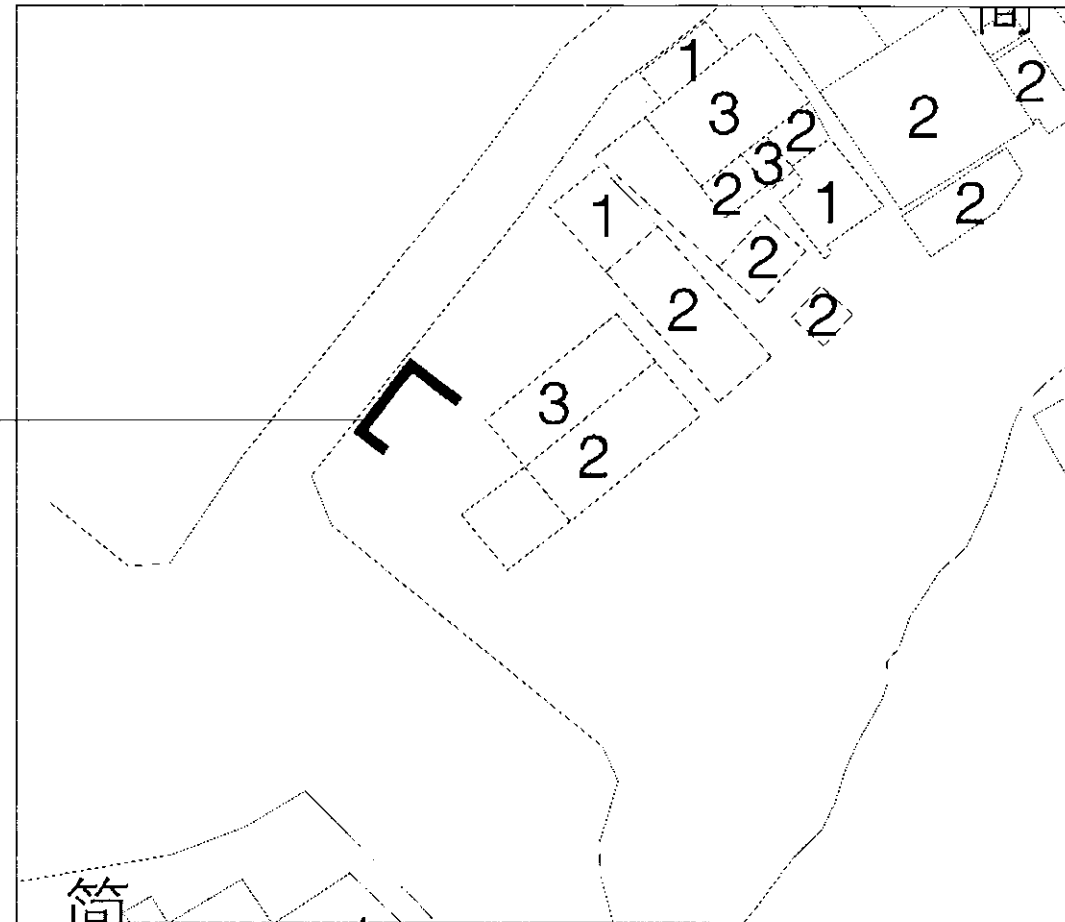


4 侧石改造
P-01 详图 SCALE 1:1

中华人民共和国一级注册建筑师
姓名: 梁珊
注册号: 3300968-004
有效期至: 至2020年6月

中华人民共和国一级注册结构工程师
姓名: 陈佩君
注册号: 3300968-S003
有效期至: 至2020年12月

建设单位 Construction Institute 温州市鹿门镇石岙村		
设计单位 Design Institute 浙江新苑建筑设计有限公司 Zhejiang Xinyuan Architectural Design Co., Ltd. 建筑设计: 甲级 证书编号: A133009687 地址: 浙江省衢州市龙游县龙洲街道荣昌路广和大厦三单元305号		
联系人 Contact	姓名 Name	电话 Phone No.
项目名称 Project Name 温州市鹿门镇石岙村美丽乡村建设		
子项名称 Sub-Project		
项目编号 Project No.	2020XY-050	
职责 Responsibility	姓名 Name	签字 Signature
审定 Approved by	梁珊	梁珊
审核 Reviewed by	陈佩君	陈佩君
校对 Checked by	王昌贵	王昌贵
项目负责人 Principal in charge	梁珊	梁珊
专业负责人 Discipline Responsible	梁珊	梁珊
设计 Designed by	卢欢欢	卢欢欢
日期 Date	2020	
图纸名称 Sheet Title 侧石改造		
专业 Discipline	装饰	阶段 Stage 施工图
图号 Sheet No.	P-05	版次 Rev.
盖章栏 浙江新苑建筑设计有限公司 建筑行业(建筑工程)甲级(有效★NO: A133009687 期至2023年02月08日) 浙江省住房和城乡建设厅监制 本图须加盖出图公章, 否则一律无效 Invalid Unless Stamped		

暖通 Heating	工艺 Process	电气 Electrical	给排水 Drainage	建筑 Architecture	结构 Structure	会签 Confirmed by

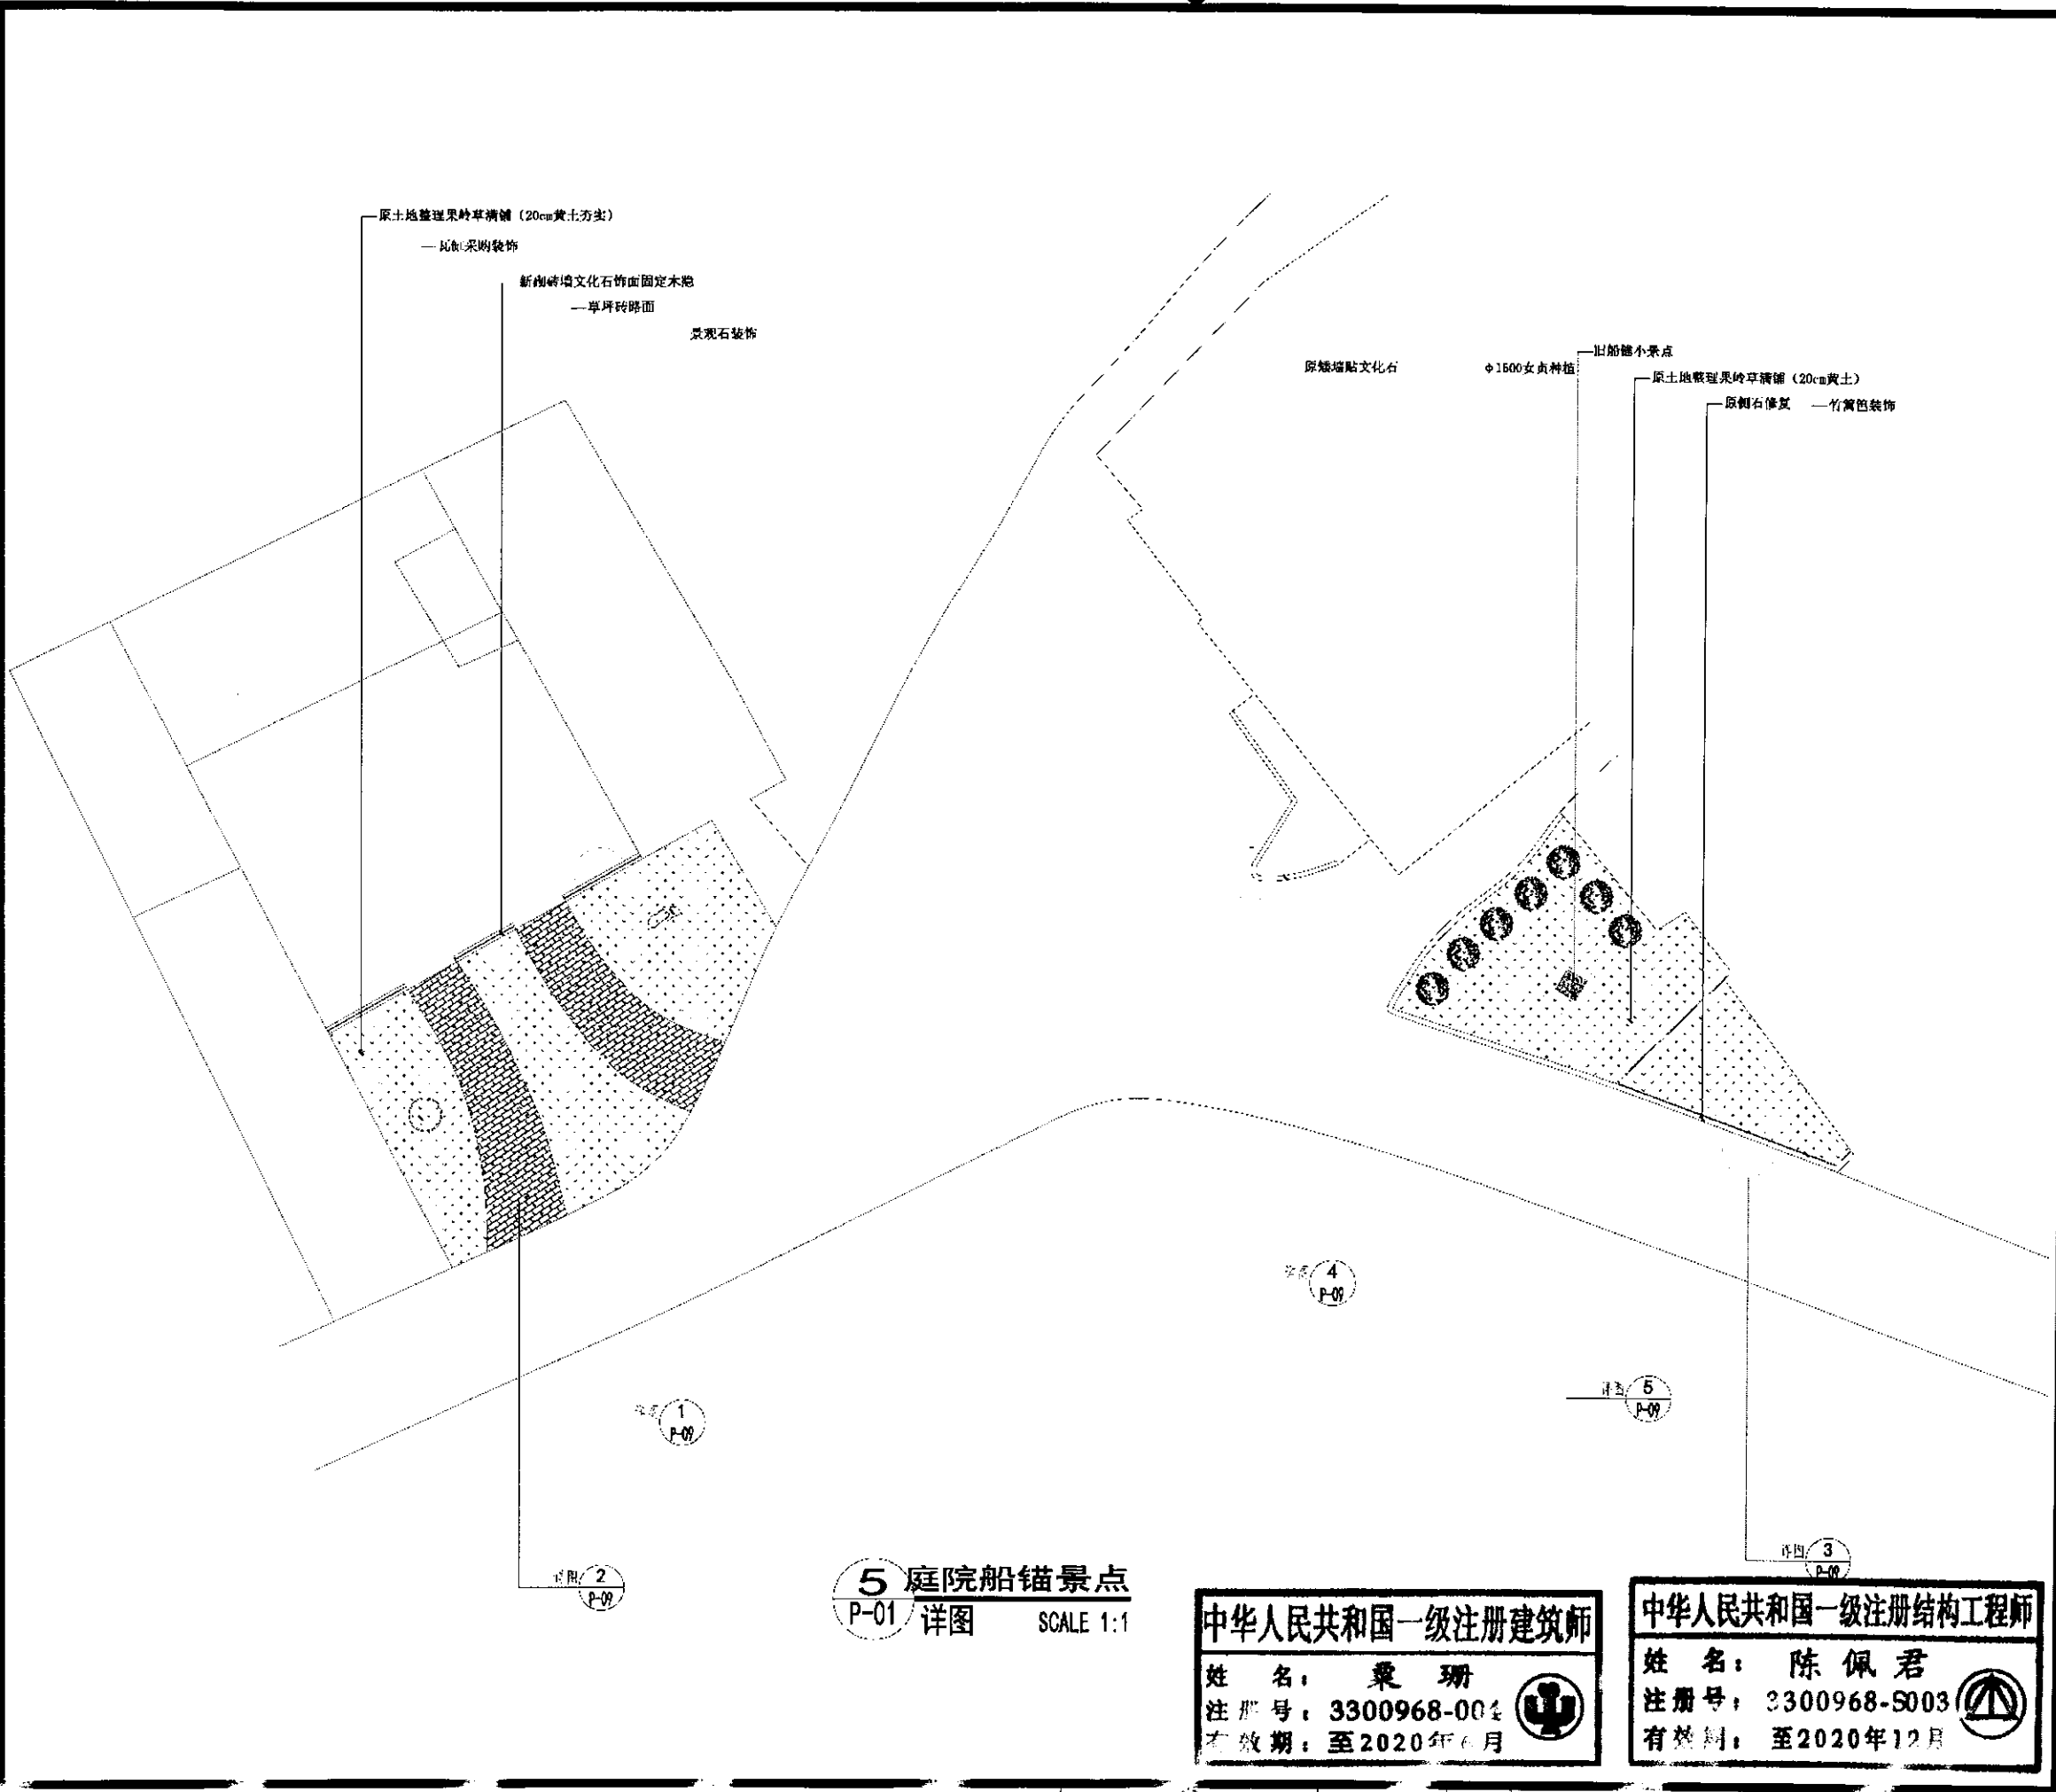

建设单位 Construction Institute 温州市鹿门镇石岙村		
设计单位 Design Institute 浙江新苑建筑设计有限公司 Zhejiang Xinyuan Architectural Design Co., Ltd. 建筑设计: 甲级 证书编号: A133009687 地址: 浙江省温州市龙游县龙洲街道荣昌路广和大厦三单元305号		
联系人 Contacts	姓名 Name	电话 Phone No.
项目名称 Project Name 温州市鹿门镇石岙村美丽乡村建设		
子项名称 Sub-Project		
项目编号 Project No.	2020XY-050	
职责 Responsibility	姓名 Name	签字 Signature
审定 Approved by	栗珊	栗珊
审核 Reviewed by	陈佩君	陈佩君
校对 Checked by	王晶晶	王晶晶
项目负责人 Principal in charge	栗珊	栗珊
专业负责人 Discipline Responsible	栗珊	栗珊
设计 Designed by	卢欢欢	卢欢欢
日期 Date	2020	
图纸名称 Sheet Title 庭院及船锚景点		
专业 Discipline	装饰	阶段 Stage 施工图
图号 Sheet No.	P-06	版次 Rev. 1
盖章栏 浙江新苑建筑设计有限公司 建筑行业(建筑工程)甲级(有效★NO:A133009687 有效期至2023年02月08日) 浙江省住房和城乡建设厅监制 本图须加盖出图章, 否则一律无效 Invalid Unless Stamped		

5 庭院船锚景点
P-01 详图 SCALE 1:1

中华人民共和国一级注册建筑师
姓名: 栗珊
注册号: 3300968-004
有效期至: 至2020年6月

中华人民共和国一级注册结构工程师
姓名: 陈佩君
注册号: 3300968-S003
有效期至: 至2020年12月

暖通 Hvac	工艺 Process	电气 Electrical	给排水 Drainage	建筑 Architecture	结构 Structure	会签 Confirmed by
		江阳	杨林		葛正伟	






建设单位 Construction Institute 温州市鹿门镇石垟村		
设计单位 Design Institute 浙江新苑建筑设计有限公司 Zhejiang Xinyuan Architectural Design Co., Ltd. 建筑设计：甲级 证书编号：A133009687 地址：浙江省衢州市龙游县龙洲街道荣昌路广和大厦三单元305号		
联系人 Contact	姓名 Name	电话 Phone No.
项目名称 Project Name 温州市鹿门镇石垟村美丽乡村建设		
子项名称 Sub-Project		
项目编号 Project No.	2020XY-050	
职责 Responsibility	姓名 Name	签字 Signature
审定 Approved by	栗珊	栗珊
审核 Reviewed by	陈佩君	陈佩君
校对 Checked by	王昌	王昌
项目负责人 Principal in charge	栗珊	栗珊
专业负责人 Discipline Responsible	栗珊	栗珊
设计 Designed by	卢欢欢	卢欢欢
日期 Date	2020	
图纸名称 Sheet Title 庭院及附属尺寸		
专业 Discipline	装饰	阶段 Stage 施工图
图号 Sheet No.	P-07	版次 Rev. 1
盖章栏 浙江新苑建筑设计有限公司 建筑行业(建筑工程)甲级(有效★NO:A133009687 期至2023年02月08日) 浙江省住房和城乡建设厅监制 本图须加盖出图签章, 否则一律无效 Invalid Unless Stamped		


中华人民共和国一级注册建筑师
姓名：栗珊
注册号：3300968-004
有效期：至2020年12月

中华人民共和国一级注册结构工程师
姓名：陈佩君
注册号：3300968-S003
有效期：至2020年12月


暖通	电气	建筑
Process	Electrical	Architecture
工艺	给排水	结构
Process	Drainage	Structure
暖通	电气	建筑
Process	Electrical	Architecture
工艺	给排水	结构
Process	Drainage	Structure
暖通	电气	建筑
Process	Electrical	Architecture
工艺	给排水	结构
Process	Drainage	Structure

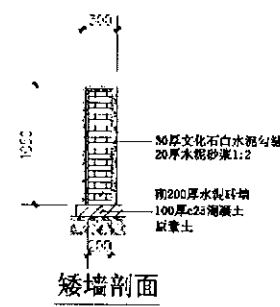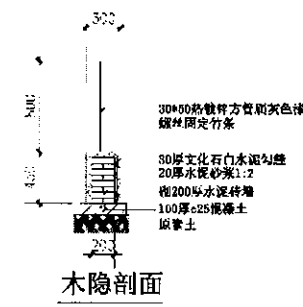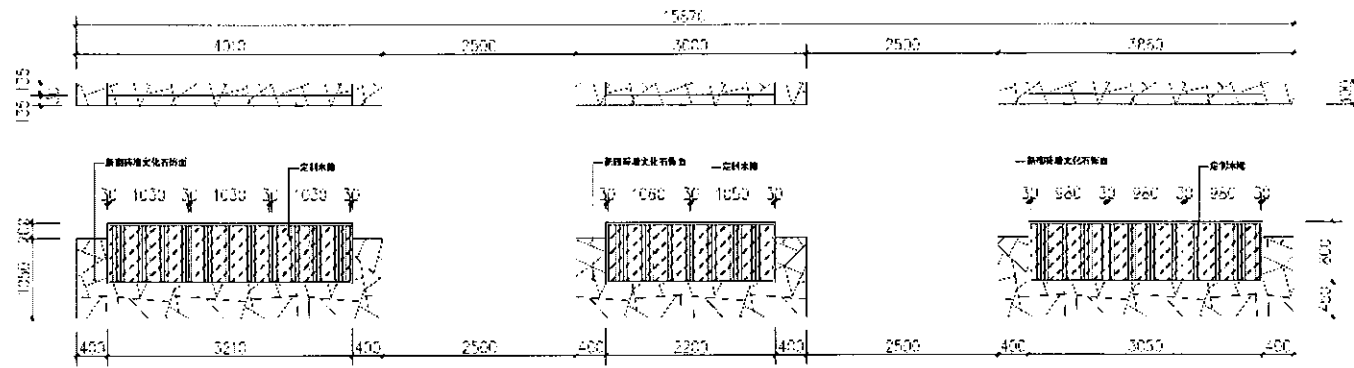


1 木隐矮墙
P-06 节点图 SCALE 1:1

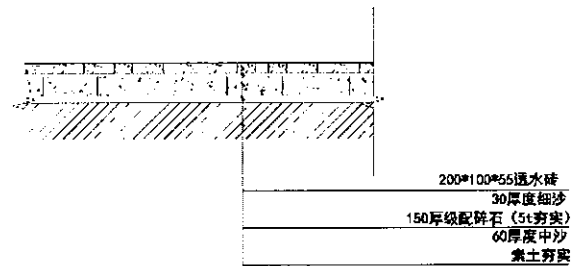


2 砖面路
P-06 节点图 SCALE 1:1

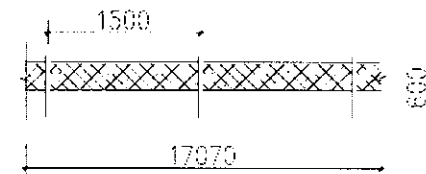

3 竹篱笆
P-06 节点图 SCALE 1:1

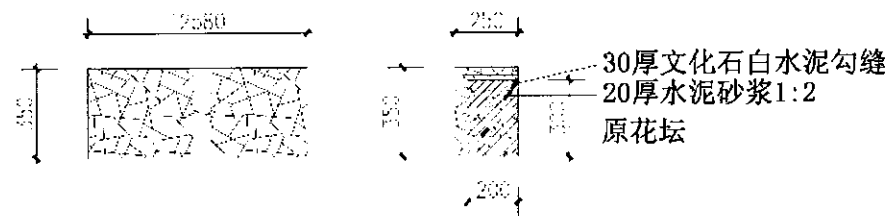

4 矮墙
P-06 节点图 SCALE 1:1

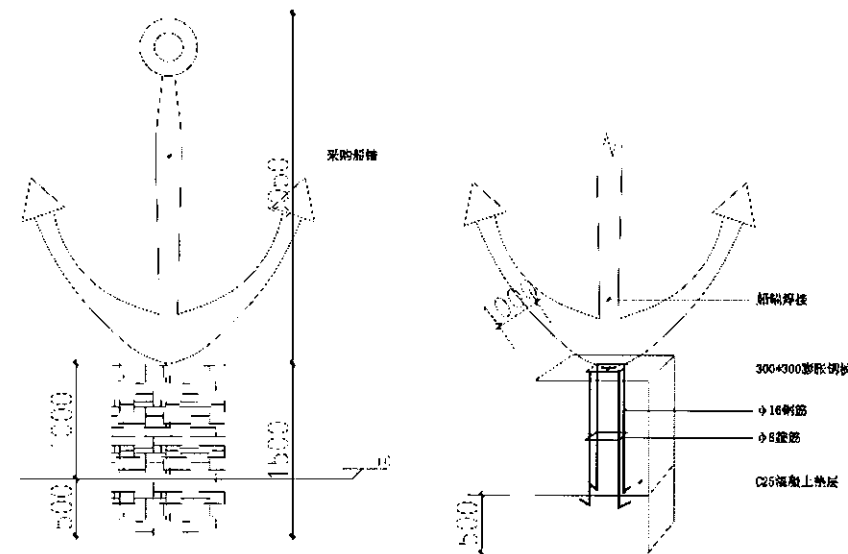


中华人民共和国一级注册建筑师
姓名: 陈佩君
注册号: 3300968-004
有效期至: 2020年6月

中华人民共和国一级注册结构工程师
姓名: 陈佩君
注册号: 3300968-S003
有效期至: 2020年12月

建设单位 Construction Institute 温州市鹿门镇石坑村		
设计单位 Design Institute 浙江新苑建筑设计有限公司 Zhejiang Xinyuan Architectural Design Co., Ltd. 建筑设计: 甲级 证书编号: A133009687 地址: 浙江省温州市龙湾区龙洲街道荣昌路广和大厦三单元305号		
联系人 Contacts	姓名 Name	电话 Phone No.
项目名称 Project Name 温州市鹿门镇石坑村美丽乡村建设		
子项名称 Sub-Project		
项目编号 Project No.	2020XY-050	
职责 Responsibility	姓名 Name	签字 Signature
审定 Approved by	陈佩君	栗珊
审核 Reviewed by	陈佩君	陈佩君
校对 Checked by	王超	王超
项目负责人 Principal in charge	陈佩君	栗珊
专业负责人 Discipline Responsible	陈佩君	栗珊
设计 Designed by	陈佩君	卢欢欢
日期 Date	2020	
图纸名称 Sheet Title 庭院及围墙详图		
专业 Discipline	装饰	阶段 Stage 施工图
图号 Sheet No.	P-09	版次 Rev. 1
盖章栏 浙江新苑建筑设计有限公司 建筑行业(建筑)工程)甲级(有效★NO.A133009687 期至2023年02月06日) 浙江省住房和城乡建设厅监制 本图须加盖出图章,否则一律无效 Invalid Unless Stamped		

暖通 Heating	工艺 Process
电气 Electrical	给排水 Drainage
建筑 Architecture	结构 Structure
会签 Confirmed by	

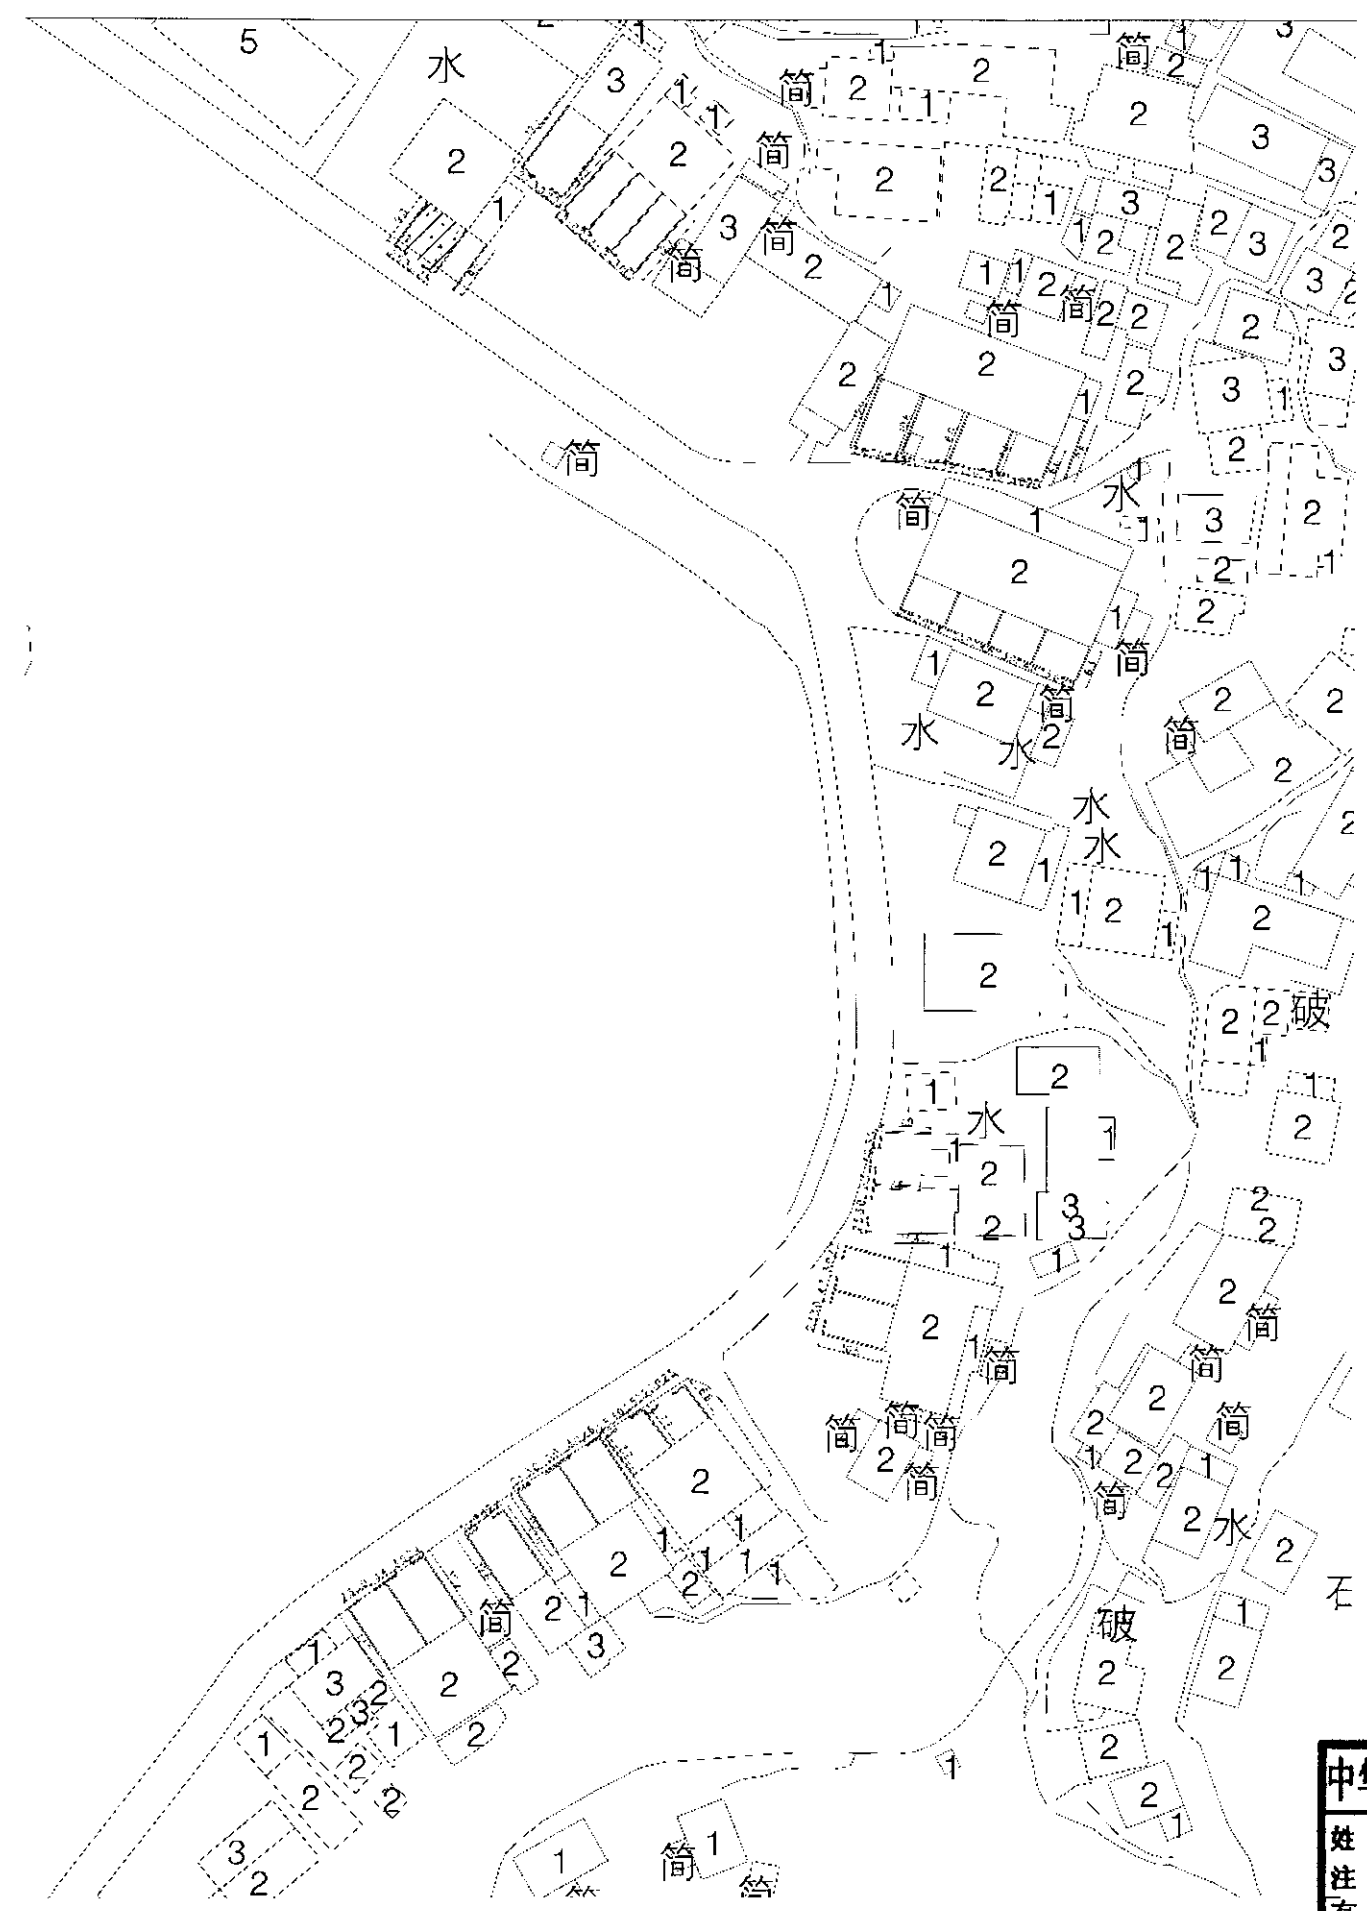

100厚C30水泥路面浇筑


240厚庭院围墙

中华人民共和国一级注册建筑师
姓名: 梁珊
注册号: 3300968-004
有效期至: 至2020年6月


中华人民共和国一级注册结构工程师
姓名: 陈佩君
注册号: 3300968-S003
有效期至: 至2020年12月

建设单位 Construction Institute 温州市鹿门镇石板村		
设计单位 Design Institute 浙江新苑建筑设计有限公司 Zhejiang Xinyuan Architectural Design Co., Ltd. 建筑设计: 甲级 证书编号: A133009687 地址: 浙江省温州市龙湾区龙洲街道崇昌路广和大厦三单元305号		
联系人 Contacts	姓名 Name	电话 Phone No.
项目名称 Project Name 温州市鹿门镇石板村美丽乡村建设		
子项名称 Sub-Project		
项目编号 Project No.	2020XY-050	
职责 Responsibility	姓名 Name	签字 Signature
审定 Approved by	梁珊	梁珊
审核 Reviewed by	陈佩君	陈佩君
校对 Checked by	王超	王超
项目负责人 Principal in charge	梁珊	梁珊
专业负责人 Discipline Responsible	梁珊	梁珊
设计 Designed by	卢欢欢	卢欢欢
日期 Date	2020	
图纸名称 Sheet Title 庭院围墙		
专业 Discipline	装饰	阶段 Stage 施工图
图号 Sheet No.	P-10	版次 Rev. 1
盖章栏 浙江新苑建筑设计有限公司 建筑行业(建筑工程)甲级(有效★NO:A133009687 期至2023年02月06日) 浙江省住房和城乡建设厅监制 本图须加盖出图签章, 否则一律无效 Invalid Unless Stamped		



暖通 Hvac	工艺 Process
电气 Electrical	给排水 Drainage
建筑 Architecture	结构 Structure
会签 Confirmed by	

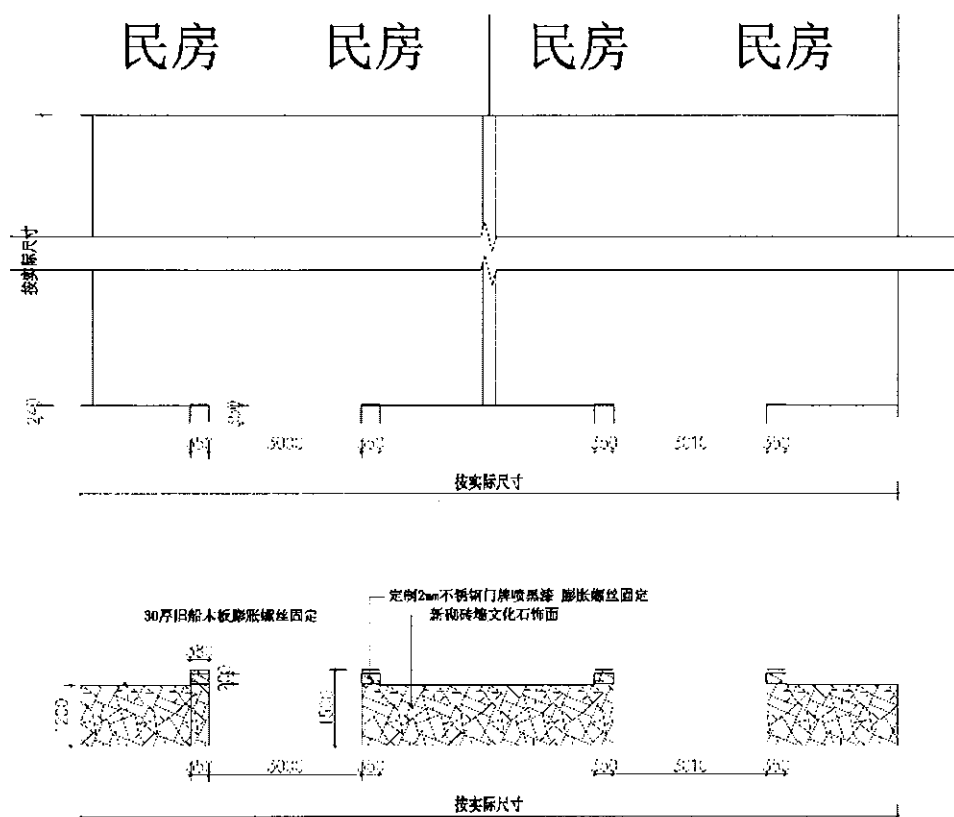

原建筑墙体拆除
100厚C30水泥路面修复100m2

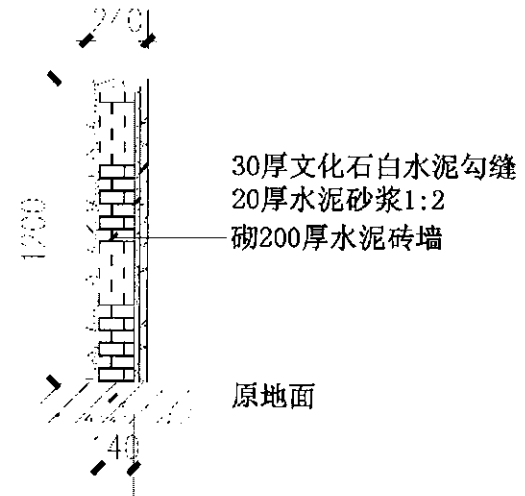


240厚围墙总长478200
350*350柱子X50

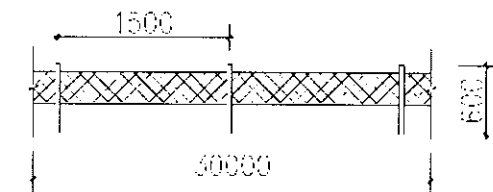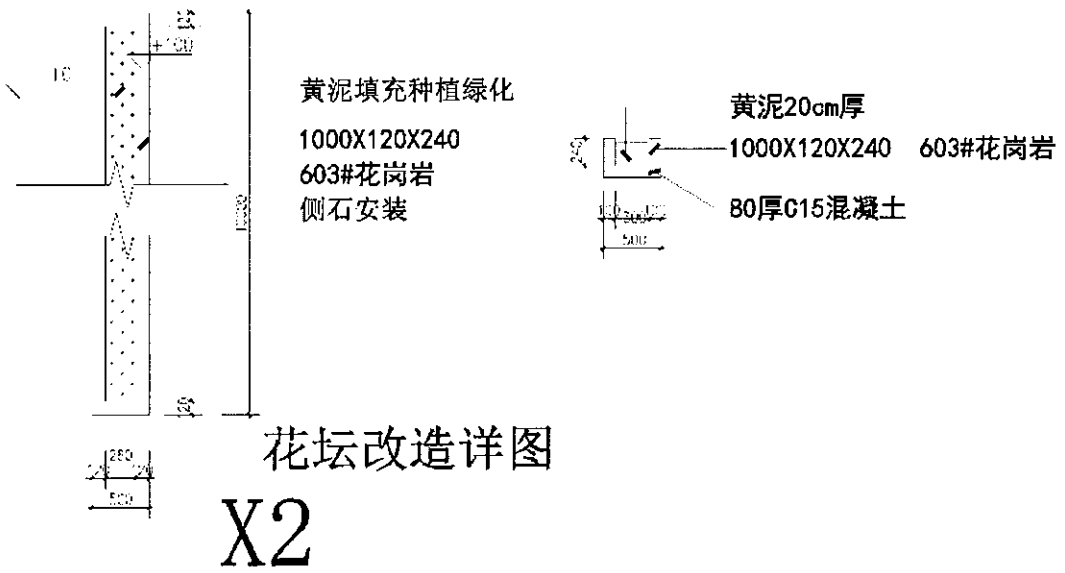

中华人民共和国一级注册建筑师 姓名: 栗珊 注册号: 3300968-004 有效期至: 至2020年12月	中华人民共和国一级注册结构工程师 姓名: 陈佩君 注册号: 3300968-S003 有效期至: 至2020年12月
---	---

建设单位 Construction Institute 温州市瓯江新城建设集团		
设计单位 Design Institute 浙江新苑建筑设计有限公司 Zhejiang Xinyuan Architectural Design Co., Ltd. 建筑设计: 甲级 证书编号: A133009687 地址: 浙江省温州市龙游县龙洲街道荣昌路广和大厦三单元305号		
联系人 Contacts	姓名 Name	电话 Phone No.
项目名称 Project Name 温州市瓯江新城建设集团美丽乡村建设		
子项名称 Sub-Project		
项目编号 Project No.	2020XY-050	
职责 Responsibility	姓名 Name	签字 Signature
审定 Approved by	栗珊	栗珊
审核 Reviewed by	陈佩君	陈佩君
校对 Checked by	王昌盛	王昌盛
项目负责人 Principal in charge	栗珊	栗珊
专业负责人 Discipline Responsible	栗珊	栗珊
设计 Designed by	陈佩君	陈佩君
日期 Date	2020	
图纸名称 Sheet Title 花坛改造详图		
专业 Discipline	装饰	阶段 Stage 施工图
图号 Sheet No.	P-11	版次 Rev. 1
盖章栏 浙江新苑建筑设计有限公司 建筑行业(建筑工程)甲级(有效★NO:A133009687 期至2023年02月08日) 浙江省住房和城乡建设厅监制 本图须加盖出图公章, 否则一律无效 Invalid Unless Stamped		

暖通 Heating	工艺 Process	电气 Electrical	给排水 Drainage	建筑 Architecture	结构 Structure	会签 Confirmed by
		江阳	杨松		葛正伟	

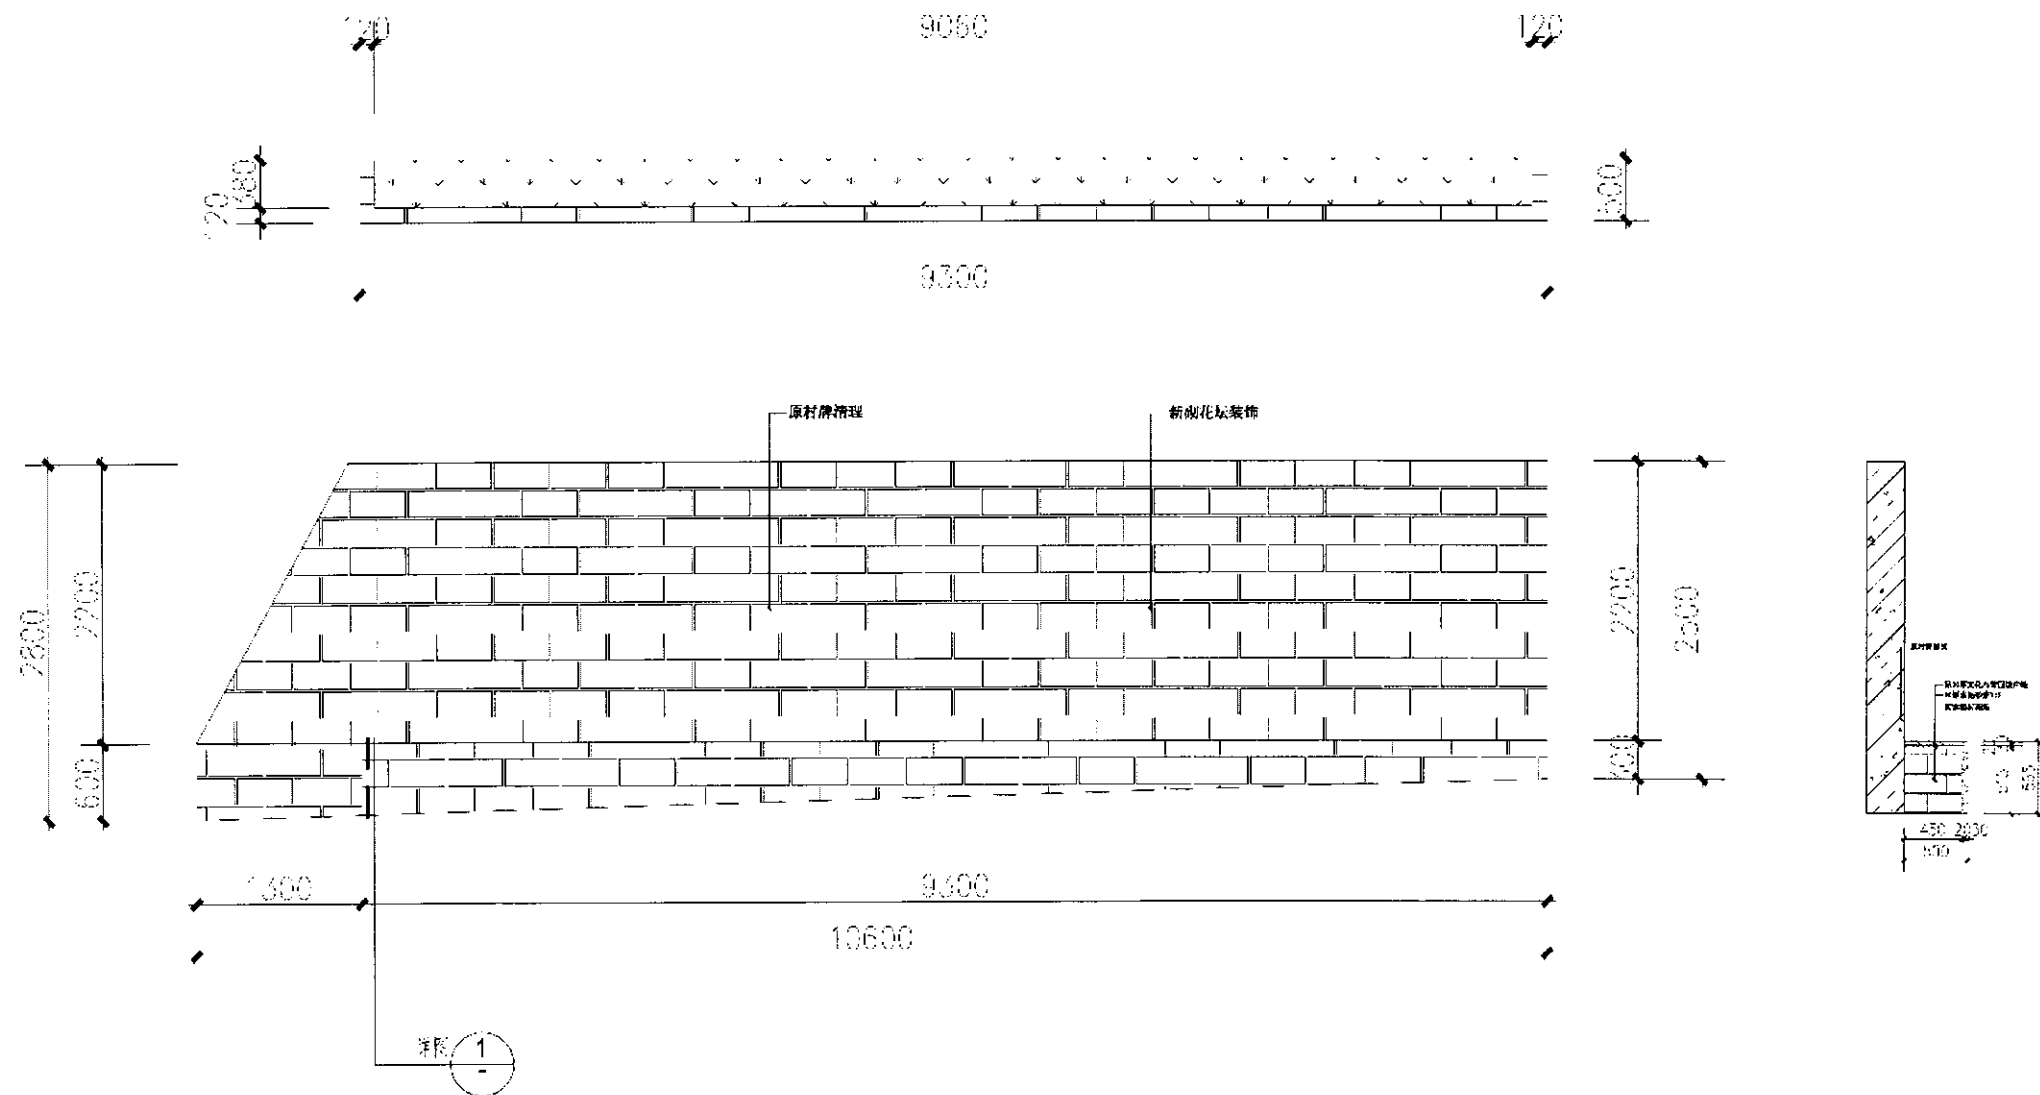


7 村牌美化
P-01 详图 SCALE 1:1

中华人民共和国一级注册建筑师
姓名: 栗珊
注册号: 3300968-004
有效期至: 至2020年12月


中华人民共和国一级注册结构工程师
姓名: 陈佩君
注册号: 3300968-S003
有效期至: 至2020年12月

建设单位 Construction Institute 温州市鹿门镇石垟村		
设计单位 Design Institute 浙江新苑建筑设计有限公司 Zhejiang Xinyuan Architectural Design Co., Ltd. 建筑设计: 甲级 证书编号: A133009687 地址: 浙江省温州市龙湾区龙洲街道荣昌路广和大厦三单元305号		
联系人 Contact	姓名 Name	电话 Phone No.
项目名称 Project Name 温州市鹿门镇石垟村美丽乡村建设		
子项名称 Sub-Project		
项目编号 Project No.	2020XY-050	
职责 Responsibility	姓名 Name	签字 Signature
审定 Approved by	栗珊	栗珊
审核 Reviewed by	陈佩君	陈佩君
校对 Checked by	王磊	王磊
项目负责人 Principal in charge	栗珊	栗珊
专业负责人 Discipline Responsible	栗珊	栗珊
设计 Designed by	卢欢欢	卢欢欢
日期 Date	2020	
图纸名称 Sheet Title 村牌美化详图		
专业 Discipline	装饰	阶段 Stage 施工图
图号 Sheet No.	P-12	版次 Rev. 1
盖章栏 浙江新苑建筑设计有限公司 建筑行业(建筑工程)甲级(有效★NO:A133009687 期至2023年02月06日) 浙江省住房和城乡建设厅监制 本图须加盖出图公章, 否则一律无效 Invalid Unless Stamped		

暖通 Hvac	工艺 Process
电气 Electrical	给排水 Drainage
建筑 Architecture	结构 Structure
会签 Confirmed by	

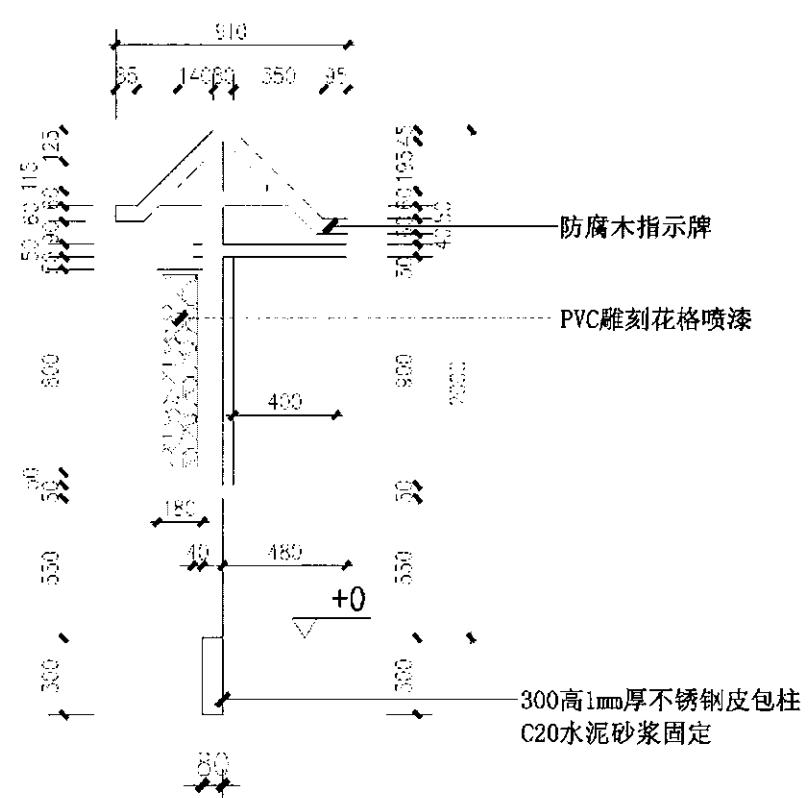

道路指示牌X9

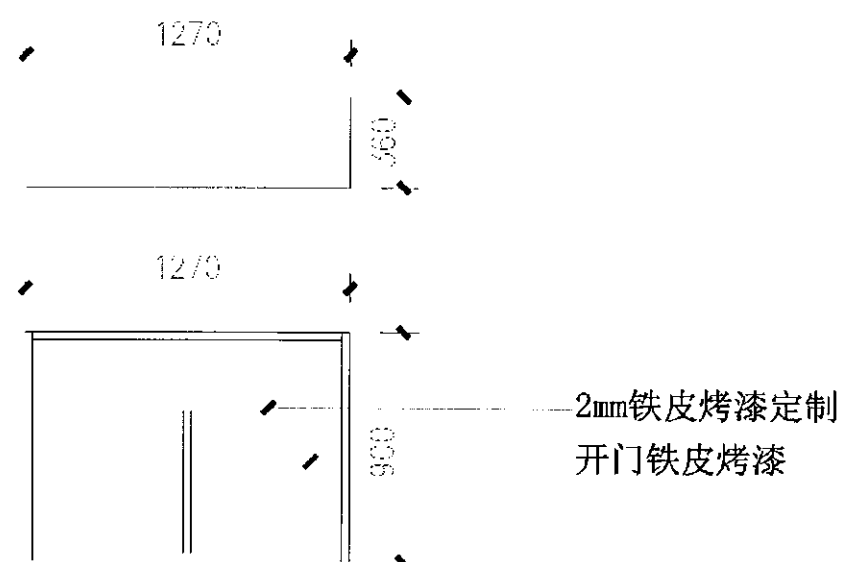


垃圾分类箱X8 (成品采购)

建设单位 Construction Institute 温州市瓯海区梧田街道		
设计单位 Design Institute 浙江新苑建筑设计有限公司 Zhejiang Xinyuan Architectural Design Co., Ltd. 建筑设计: 甲级 证书编号: A133009687 地址: 浙江省温州市龙湾区龙洲街道荣昌路广和大厦三单元305号		
联系人 Contacts	姓名 Name	电话 Phone No.
项目名称 Project Name 温州市瓯海区梧田街道美丽乡村建设		
子项名称 Sub-Project		
项目编号 Project No.	2020XY-050	
职责 Responsibility	姓名 Name	签字 Signature
审定 Approved by	栗珊	栗珊
审核 Reviewed by	陈佩君	陈佩君
校对 Checked by	王昌盛	王昌盛
项目负责人 Principal in charge	栗珊	栗珊
专业负责人 Discipline Responsible	栗珊	栗珊
设计 Designed by	卢欢欢	卢欢欢
日期 Date	2020	
图纸名称 Sheet Title 道路指示牌		
专业 Discipline	装饰	阶段 Stage 施工图
图号 Sheet No.	P-13	版次 Rev. 1
盖章栏 浙江新苑建筑设计有限公司 建筑行业(建筑工程)甲级(有效★NO:A133009687 期至2023年02月08日) 浙江省住房和城乡建设厅监制 本图须加盖出图印章, 否则一律无效 Invalid Unless Stamped		


中华人民共和国一级注册建筑师
姓名: 栗珊
注册号: 3300968-004
有效期: 至2020年6月

中华人民共和国一级注册结构工程师
姓名: 陈佩君
注册号: 3300968-S003
有效期: 至2020年12月


会 签 Confirmed by	建 筑 Architecture	电 气 Electrical	暖 通 Heac	工 艺 Process
	结 构 Structure	给 排 水 Drainage		

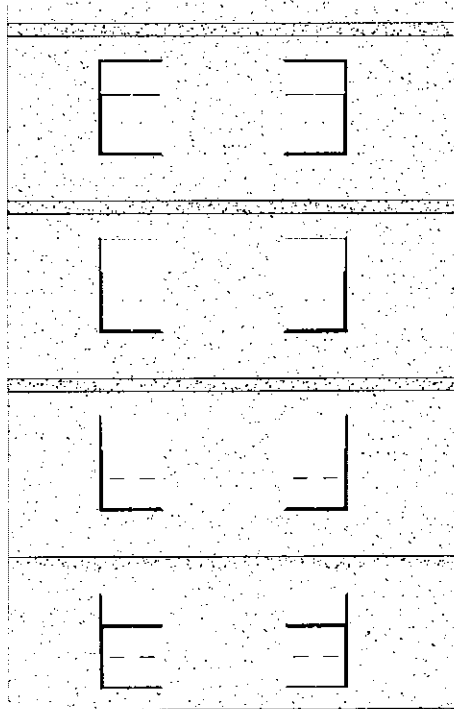


四层

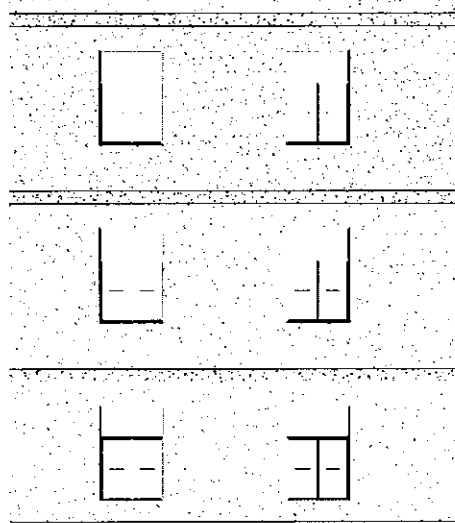

三层

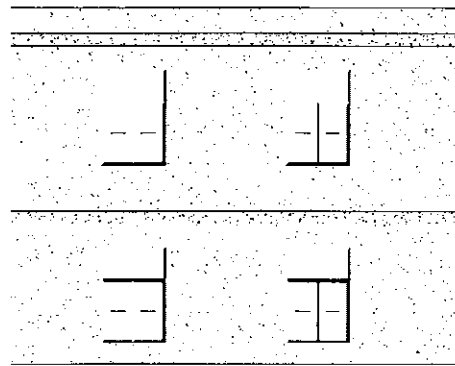

二层

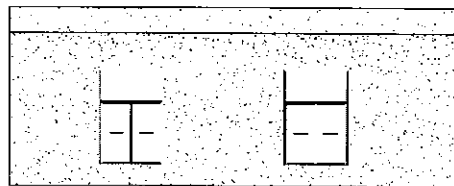

一层



刷浅灰色外墙弹性涂料



刷浅灰色外墙弹性涂料（颜色由业主定）

中华人民共和国一级注册建筑师
姓 名： 栗 珊
注册号： 3300968-004
有效期： 至2020年6月

中华人民共和国一级注册结构工程师
姓 名： 陈 佩 君
注册号： 3300968-S003
有效期： 至2020年12月

建设单位 Construction Institute 温岭市城北镇石塘村		
设计单位 Design Institute 浙江新苑建筑设计有限公司 Zhejiang Xinyuan Architectural Design Co., Ltd. 建筑设计：甲级 证书编号：A133009687 地址：浙江省衢州市龙游县龙洲街道荣昌路广和大厦三单元305号		
联系人 Contacts	姓 名 Name	电 话 Phone No.
项目名称 Project Name 温岭市城北镇石塘村美丽乡村建设		
子项名称 Sub-Project		
项目编号 Project No.	2020XY-050	
职 责 Responsibility	姓 名 Name	签 字 Signature
审 定 Approved by	栗 珊	栗 珊
审 核 Reviewed by	陈佩君	陈佩君
校 对 Checked by	王吉盛	王吉盛
项目负责人 Principal in charge	栗 珊	栗 珊
专业负责人 Discipline Responsible	栗 珊	栗 珊
设 计 Designed by	卢欢欢	卢欢欢
日 期 Date	2020	
图纸名称 Sheet Title 外墙涂料刷漆样式		
专 业 Discipline	装 饰	阶 段 Stage 施工图
图 号 Sheet No.	P-14	版 次 Rev. 1
盖章栏 浙江新苑建筑设计有限公司 建筑行业（建筑 工程）甲级（有效 期至2023年02月03日） 浙江省住房和城乡建设厅监制 本图须加盖出图公章，否则一律无效 Invalid Unless stamped		



暖通 Heating	工艺 Process	电气 Electrical	给排水 Drainage	建筑 Architecture	结构 Structure	会签 Confirmed by
		22	22			
		22	22			

建设单位 Construction Institute 温州市鹿城区石垟村		
设计单位 Design Institute 浙江新苑建筑设计有限公司 Zhejiang Xinyuan Architectural Design Co., Ltd. 建筑设计: 甲级 证书编号: A133009687 地址: 浙江省温州市龙湾区龙洲街道荣昌路广和大厦三单元305号		
联系人 Contacts	姓名 Name	电话 Phone No.
项目名称 Project Name 温州市鹿城区石垟村美丽乡村建设		
子项名称 Sub-Project		
项目编号 Project No.	2020XY-050	
职责 Responsibility	姓名 Name	签字 Signature
审定 Approved by	栗珊	栗珊
审核 Reviewed by	陈佩君	陈佩君
校对 Checked by	王昌盛	王昌盛
项目负责人 Principal in charge	栗珊	栗珊
专业负责人 Discipline Responsible	栗珊	栗珊
设计 Designed by	卢欢欢	卢欢欢
日期 Date	2020	
图纸名称 Sheet Title 外墙涂料区域		
专业 Discipline	装饰	阶段 Stage 施工图
图号 Sheet No.	P-15	版次 Rev. 1
盖章栏 浙江新苑建筑设计有限公司 建筑行业(建筑工程)甲级(有效★NO:A133009687 期至2023年02月06日) 浙江省住房和城乡建设厅监制 本图须加盖出图章, 否则一律无效 Invalid Unless Stamped		



中华人民共和国一级注册建筑师 姓名: 栗珊 注册号: 3300968-004 有效期: 至2020年6月	中华人民共和国一级注册结构工程师 姓名: 陈佩君 注册号: 3300968-S003 有效期: 至2020年12月
---	--

会 签	建 筑 Architecture	电 气 Electrical	暖 通 Heating
Confirmed by	结 构 Structure	给 排 水 Drainage	工 艺 Process

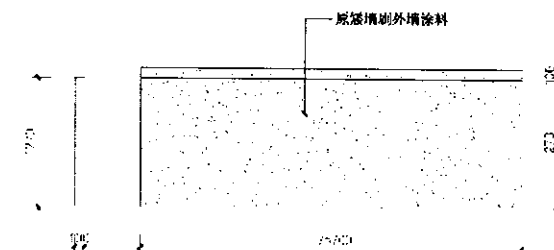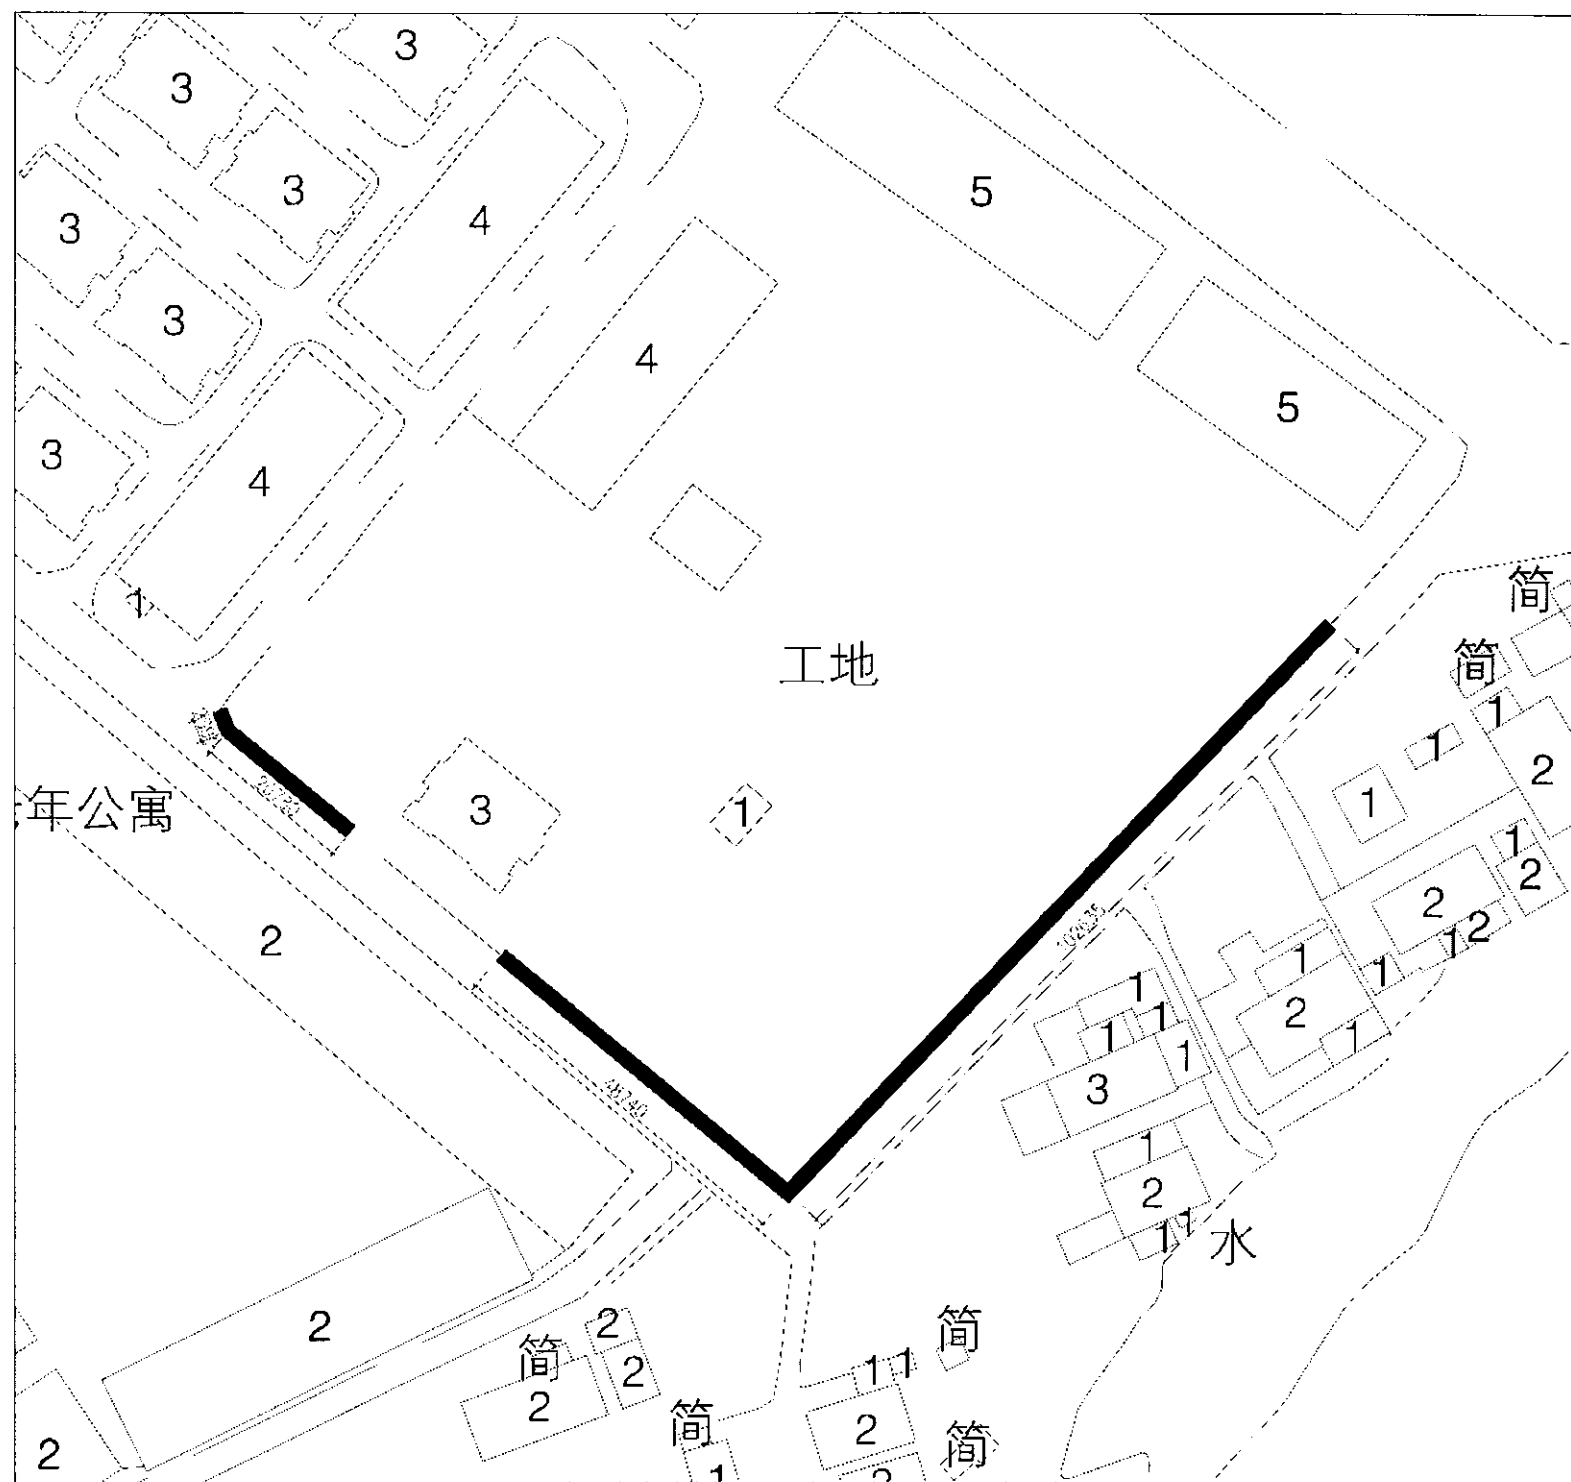

建设单位 Construction Institute		
温州市松门镇石垟畲村		
设计单位 Design Institute		
浙江新苑建筑设计有限公司 Zhejiang Xinyuan Architectural Design Co., Ltd.		
建筑设计: 甲级 证书编号: A133009687 地址: 浙江省衢州市龙游县龙洲街道荣昌路广和大厦三单元305号		
联系人 Contact	姓名 Name	电话 Phone No.
项目名称 Project Name		
温州市松门镇石垟畲村美丽乡村建设		
子项名称 Sub-Project		
项目编号 Project No.	2020XY-050	
职责 Responsibility	姓名 Name	签字 Signature
审定 Approved by	宋 翔	宋 翔
审核 Reviewed by	刘良忠	刘良忠
校对 Checked by	王昌荣	王昌荣
项目负责人 Principal in charge	宋 翔	宋 翔
专业负责人 Discipline Responsible	宋 翔	宋 翔
设计 Designed by	卢欢欢	卢欢欢
日期 Date	2020	
图纸名称 Sheet Title		
外塘涂刘区域2		
专业 Discipline	装饰	阶段 Stage
图号 Sheet No.	P-16	版次 Rev.
盖章栏		
浙江新苑建筑设计有限公司		
建筑行业(建筑工程)甲级(有效期至2023年02月08日) ★ NO: A133009687		
浙江省住房和城乡建设厅监制		
本图须加盖出图签章, 否则一律无效		

外墙涂料区

中华人民共和国一级注册建筑师

姓名: 粟珊

注册号: 3300968-004

有效期至: 至2020年6月



中华人民共和国一级注册结构工程师

姓名：陈佩君

注册号：3300968-S003

有效期：2020年12月



浙江新苑建筑设计有限公司
建筑行业（建筑工程）甲级（有效期至2023年02月08日）★NO:A133009687
浙江省住房和城乡建设厅监制
本图须加盖出图签章，否则一律无效
Issued Unless Stamped